




องค์การบริหารส่วนตำบลคลองใหม่


ตำบล : คลองใหม่




อำเภอ : สามพราน

จังหวัด : นครพนม

โครงการก่อสร้างถนนดินใหม่พร้อมลงหินคลุก ซอยสยามพลาสติก หมู่ที่ 1
ขนาดผิวจราจรกว้าง 4 เมตร ระยะทาง 75 ม. หน้า 1.40 เมตร

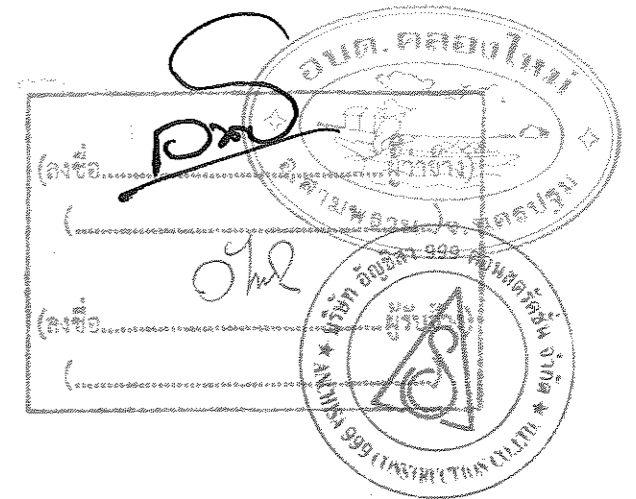

 องค์การบริหารส่วนตำบลคลองใหม่ ตำบล : คลองใหม่ อำเภอ : สามพราน จังหวัด : นครพนม	โครงการ : โครงการก่อสร้างถนนดินใหม่พร้อมลงหินคลุก ซอยสยามพลาสติก หมู่ที่ 1	วิศวกรโยธา	ตรวจ (นายเรียงศักดิ์ ทำสวน) ผอ.กองช่าง	เลขที่แบบ
	แบบแสดง : ชื่อโครงการก่อสร้าง	สำรองผู้เขียน (นายเรศ นามวงศ์ภักดี) นายช่างโยธาชำนาญงาน	เห็นชอบ (นายธีรพงษ์ จันทร์เสถียร) ปลัดอบต. อนุมัติ (นายเอนก น้อยพิทักษ์) นายกอบต.	หน้า 1

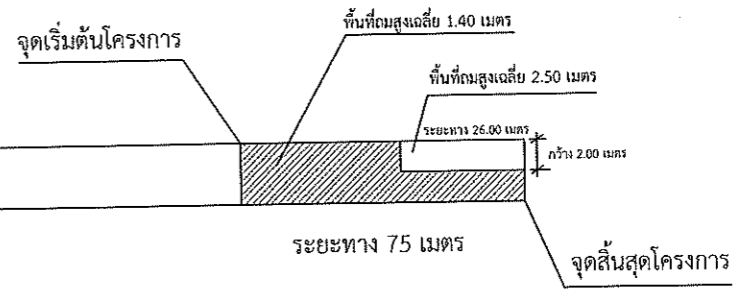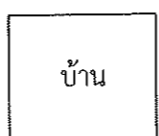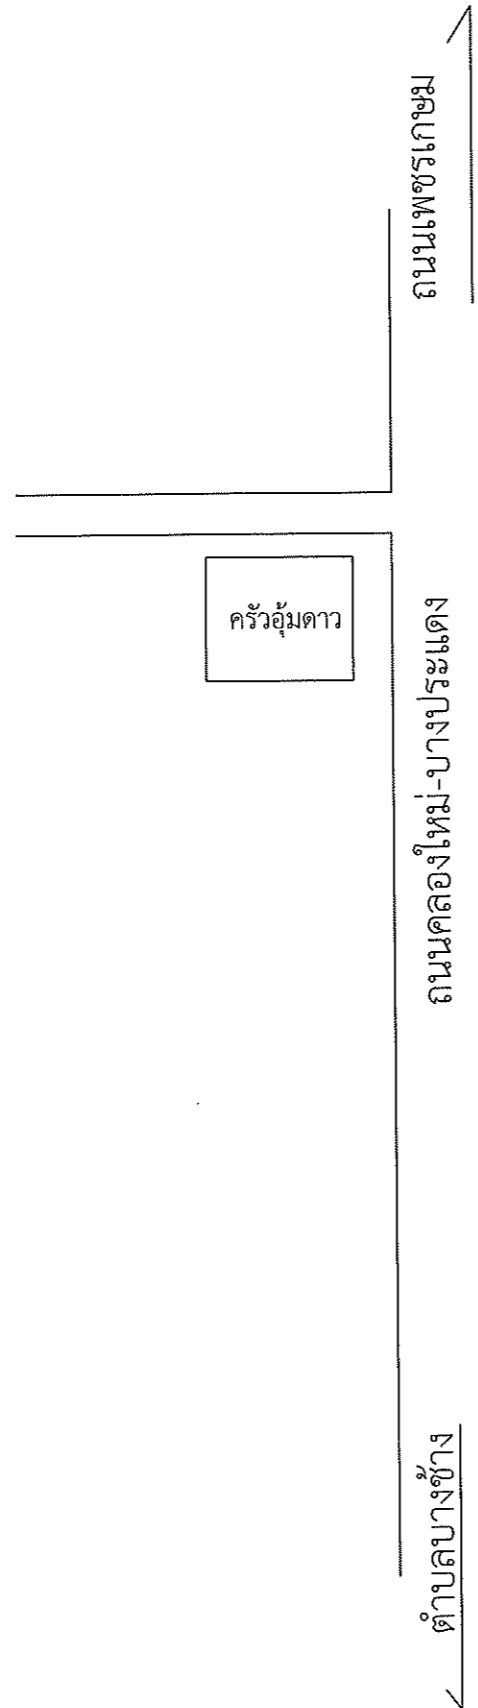


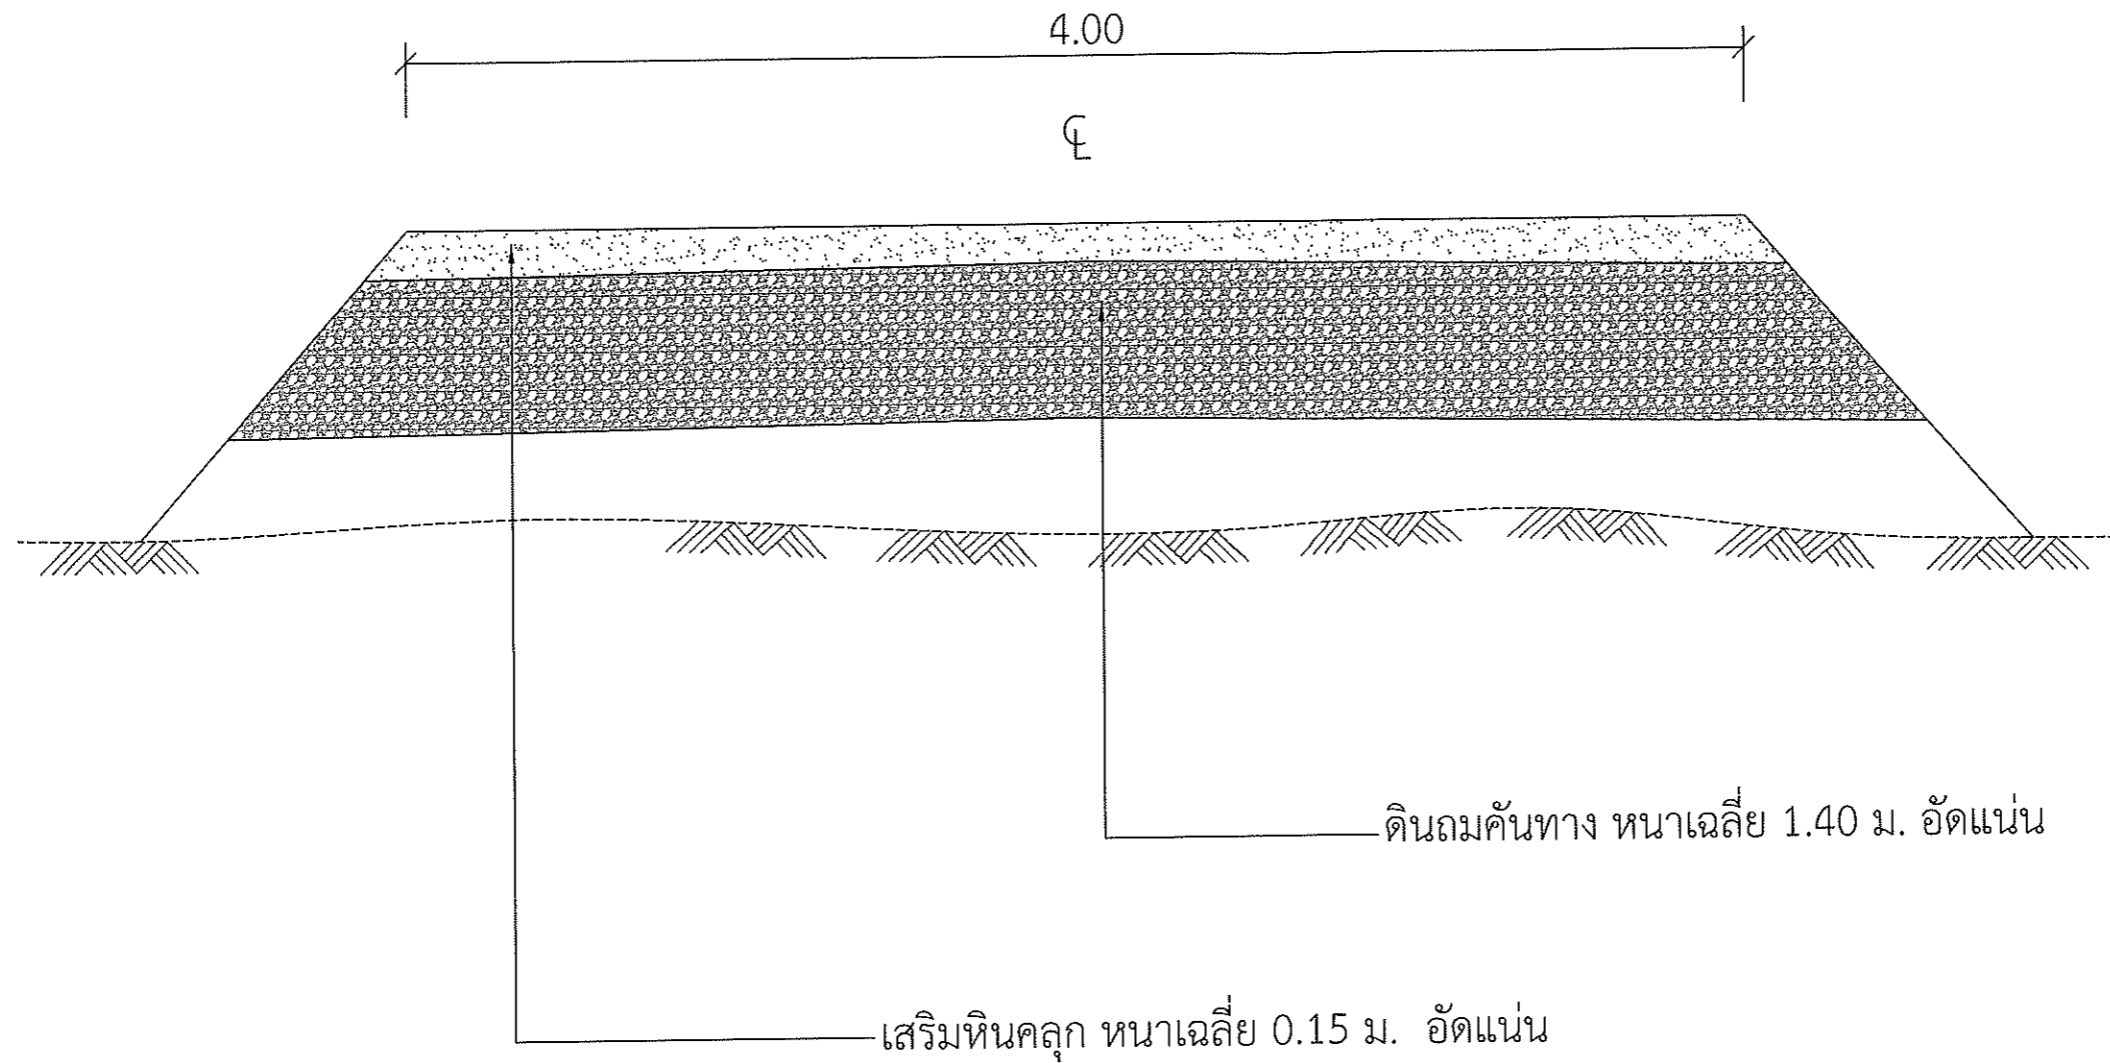
(ลงชื่อ) *[Signature]*
 (ลงชื่อ) *[Signature]*

อบต. คลองใหม่
 อ.สามพราน จ.นครปฐม

บริษัท อัครวิสา 999 คอนสตรัคชั่น จำกัด (มหาชน)
 111/111 ถนนวิภาวดีรังสิต แขวงสามเสนใน เขตพญาไท กรุงเทพมหานคร 10710

แปลนถนน
 NOT TO SCALE

 องค์การบริหารส่วนตำบลคลองใหม่ ตำบล : คลองใหม่ อำเภอ : สามพราน จังหวัด : นครปฐม	โครงการ : โครงการก่อสร้างถนนดินใหม่พร้อมลงหินคลุก ขยายสยามพลาสติก หมู่ที่ 1	วิศวกรโยธา	ตรวจ <i>[Signature]</i> (นายเกรียงศักดิ์ ทำสวน) ผอ.กองช่าง	เลขที่แบบ
	แบบแสดง : ชื่อโครงการก่อสร้าง	สำรองผู้เขียน <i>[Signature]</i> (นายบรรค นามวงศ์ภักดี) นายช่างโยธาชำนาญงาน	เห็นชอบ <i>[Signature]</i> (นายเอกร น้อยพิทักษ์) นายกอบต.	อนุมัติ <i>[Signature]</i> (นายเอกร น้อยพิทักษ์) นายกอบต.



รูปตัดถนน คสล.
NOT TO SCALE

(ลงชื่อ.....) 




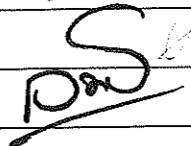
(.....) 


(ลงชื่อ.....)

(.....)

อบต. คลองใหม่
อ.สามพราน จ. นครปฐม


บริษัท อัญญา 999 คอนสตรัคชั่น จำกัด (มหาชน)
101 ซอยวิภาวดีรังสิต แขวงสามยุคใต้ เขตจตุจักร กรุงเทพฯ 10710

 องค์การบริหารส่วนตำบลคลองใหม่ ตำบล : คลองใหม่ อำเภอ : สามพราน จังหวัด : นครปฐม	โครงการ : โครงการก่อสร้างถนนดินใหม่พร้อมลงหินคลุก ซอยสยามพลาस्टิก หมู่ที่ 1	วิศวกรโยธา	ตรวจ  (นายเกรียงศักดิ์ ท่าสวน) รองกองช่าง	เลขที่แบบ
	แบบแสดง : ชื่อโครงการก่อสร้าง	สำรวจ/ผู้เขียน  (นายเรศ นามวงศ์กษัติ) นายช่างโยธาชำนาญงาน	เห็นชอบ  (นายธีร พงศ์จันทร์เสถียร) ปลัด อบต. อนุมัติ (นายเอนก น้อยพิทักษ์) นายก อบต.	แผ่นที่ 2

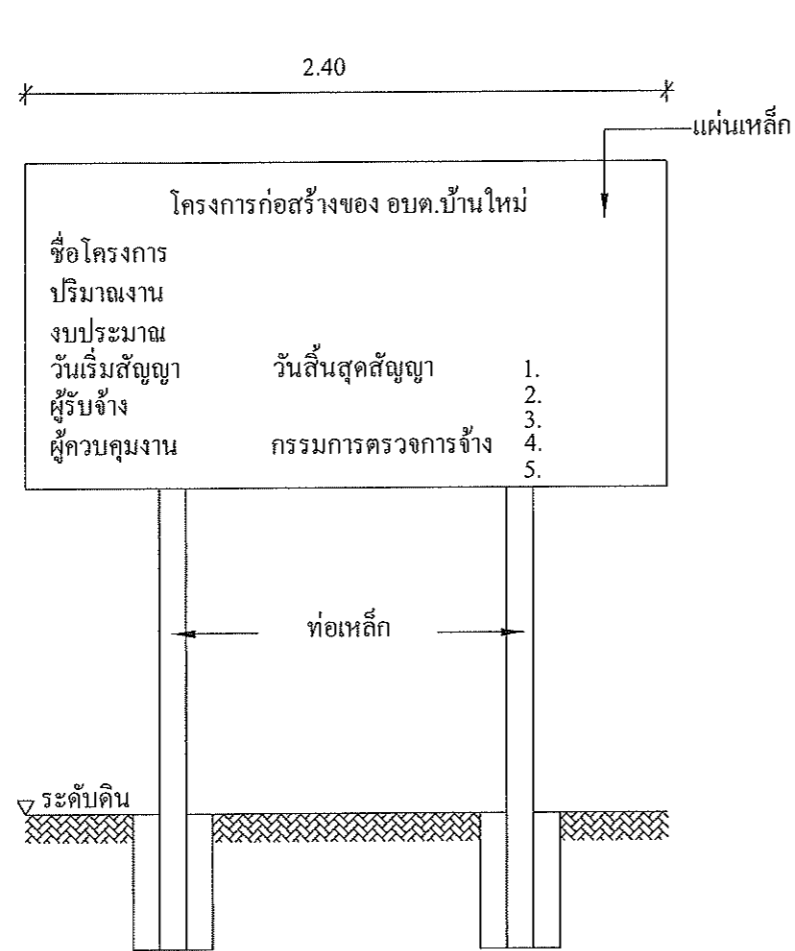

รูปด้านหน้า

NO SCALE 1:25

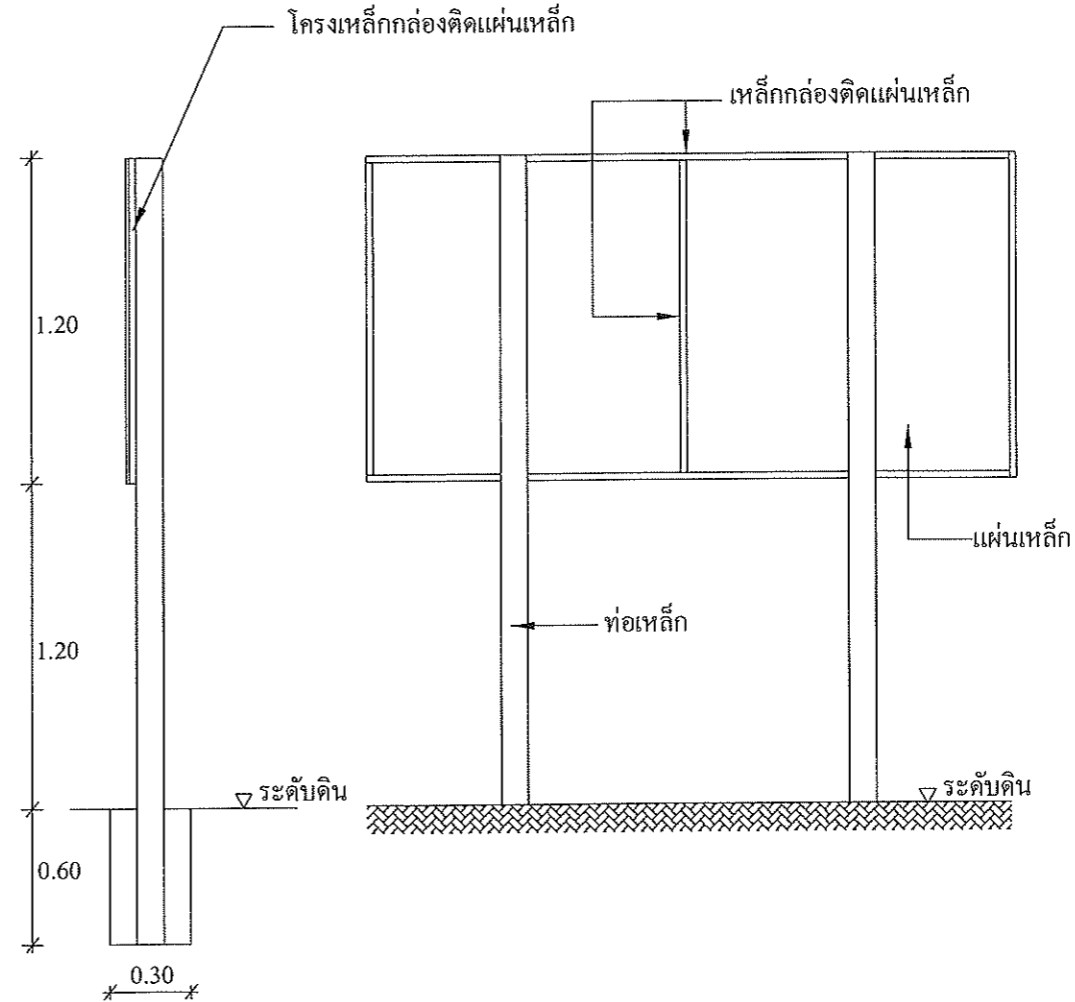

รูปด้านข้าง

NO SCALE 1:25

รูปด้านหลัง

NO SCALE 1:25

รายการประกอบแบบ

- 1.เสา พื้นป้าย สีเขียว
- 2.ตัวหนังสือสีขาว
- 3.ขนาดตัวหนังสือกำหนดตามขนาดความเหมาะสม ข้อความตามแบบที่กำหนดไว้ในแบบ
- 4.แผ่นเหล็ก ขนาด 1.20 เมตร ยาว 2.40 เมตร
- 5.จุดติดตั้งป้ายโครงการ ติดตั้งตามความเหมาะสมให้สามารถมองเห็น ได้ชัดเจน



องค์การบริหารส่วนตำบลคลองใหม่
ตำบล : คลองใหม่
อำเภอ : สามพราน
จังหวัด : นครปฐม

โครงการ :
โครงการก่อสร้างถนนดินใหม่พร้อมลงหินคลุก ขยายสยามพลาสติก หมู่ที่ 1
แบบแสดง :
ชื่อโครงการก่อสร้าง

วิศวกรโยธา
สำรวจผู้เขียน
(นายเรศ นามวงศ์ชาติ)
นายช่างโยธาชำนาญงาน

ตรวจ
เห็นชอบ
อนุมัติ
(นายเกรียงศักดิ์ ทำสวน)
ผอ.กองช่าง
(นายจรัส พงศ์จันทร์เสถียร)
ปลัดอบต.
(นายเอก น้อยพิทักษ์)
นายกอบต.

เลขที่แบบ
แผ่นที่ 2