



สัญญาจ้างก่อสร้าง

สัญญาเลขที่ ๑๑/๒๕๖๗

สัญญานี้ทำขึ้น ณ องค์การบริหารส่วนตำบลคลองใหม่ ตำบลคลองใหม่ อำเภอสามพราณ จังหวัดนครปฐม เมื่อวันที่ ๑๙ กรกฎาคม ๒๕๖๗ ระหว่าง องค์การบริหารส่วนตำบลคลองใหม่ โดย นายเอนก น้อยพิทักษ์ ตำแหน่ง นายกองค์การบริหารส่วนตำบลคลองใหม่ ซึ่งต่อไปในสัญญานี้เรียกว่า “ผู้ว่าจ้าง” ฝ่ายหนึ่ง กับ บริษัท อัญชิสา ๙๙๙ คอนสตรัคชั่น จำกัด ซึ่งจดทะเบียนเป็นนิติบุคคล ณ สำนักงานทะเบียนหุ้นส่วนบริษัทจังหวัดสุพรรณบุรี กรมพัฒนาธุรกิจการค้า กระทรวงพาณิชย์ มีสำนักงานใหญ่อยู่ เลขที่ ๓๓๑ หมู่ที่ ๑๔ ตำบลพลับพลาไชย อำเภออู่ทอง จังหวัดสุพรรณบุรี โดย นางสาวอัญชิสา นิमितศักดิ์ศิริ ผู้มีอำนาจลงนามผูกพันนิติบุคคลปรากฏตามหนังสือรับรองของสำนักงานทะเบียนหุ้นส่วนบริษัทกลาง กรมพัฒนาธุรกิจการค้า กระทรวงพาณิชย์ ที่ E๑๐๐๙๑๒๐๓๑๑๕๔๐ ลงวันที่ ๒๖ เมษายน ๒๕๖๗ แนบท้ายสัญญานี้ ซึ่งต่อไปในสัญญานี้เรียกว่า “ผู้รับจ้าง” อีกฝ่ายหนึ่ง

คู่สัญญาได้ตกลงกันมีข้อความดังต่อไปนี้

ข้อ ๑. ข้อตกลงว่าจ้าง

ผู้ว่าจ้างตกลงจ้างและผู้รับจ้างตกลงรับจ้างทำงาน ก่อสร้างถนนคอนกรีตเสริมเหล็ก สายพุทธโอสถ ณ หมู่ที่ ๓ ตำบลคลองใหม่ อำเภอสามพราณ จังหวัดนครปฐม ตามข้อกำหนดและเงื่อนไขแห่งสัญญานี้ รวมทั้งเอกสารแนบท้ายสัญญา

ผู้รับจ้างตกลงที่จะจัดหาแรงงานและวัสดุ เครื่องมือเครื่องใช้ ตลอดจนอุปกรณ์ต่าง ๆ ชนิดดีเพื่อใช้ในการจ้างตามสัญญานี้

ข้อ ๒. เอกสารอันเป็นส่วนหนึ่งของสัญญา

เอกสารแนบท้ายสัญญาดังต่อไปนี้ให้ถือเป็นส่วนหนึ่งของสัญญานี้

๒.๑ แผนก ๑ แบบรูปรายการ จำนวน ๔ (สี่) หน้า

๒.๒ แผนก ๒ ใบแจ้งปริมาณงานและราคา จำนวน ๒ (สอง) หน้า

๒.๓ แผนก ๓ ใบเสนอราคา จำนวน ๑ (หนึ่ง) หน้า

๒.๔ แผนก ๔ เอกสารหลักฐานของผู้รับจ้าง จำนวน ๑๔ (สิบสี่) หน้า

๒.๕ แผนก ๕ เงื่อนไข หลักเกณฑ์ ประเภทงานก่อสร้าง สูตรและวิธีการคำนวณที่ใช้กับสัญญาแบบปรับราคาได้ จำนวน ๗ (เจ็ด) หน้า

๒.๖ แผนก ๖ เงื่อนไขการใช้วัสดุที่ผลิตภายในประเทศ จำนวน ๑ (หนึ่ง) หน้า

ความใดในเอกสารแนบท้ายสัญญาที่ขัดหรือแย้งกับข้อความในสัญญานี้ ให้ใช้ข้อความในสัญญานี้บังคับ และในกรณีที่เอกสารแนบท้ายสัญญาขัดแย้งกันเอง ผู้รับจ้างจะต้องปฏิบัติตามคำวินิจฉัยของผู้ว่าจ้าง คำวินิจฉัยของผู้ว่าจ้างให้ถือเป็นที่สุด และผู้รับจ้างไม่มีสิทธิเรียกร้องค่าจ้าง ค่าเสียหายหรือค่าใช้จ่ายใดๆ เพิ่มเติมจากผู้ว่าจ้างทั้งสิ้น

(ลงชื่อ).....

(นายเอนก น้อยพิทักษ์)

ผู้ว่าจ้าง

(ลงชื่อ).....

(นางสาวอัญชิสา นิमितศักดิ์ศิริ)

ผู้รับจ้าง

/ข้อ ๓. หลักประกัน...

ข้อ ๓. หลักประกันการปฏิบัติตามสัญญา

ในขณะที่ทำสัญญานี้ผู้รับจ้างได้นำหลักประกันเป็น หนังสือค้ำประกันของธนาคาร
กสิกรไทย จำกัด (มหาชน) สาขาอุททอง เลขที่ ๑๐๐๐๖๕๑๙๗๐๓๘ ลงวันที่ ๑๙.๐๓.๒๕๖๓
เป็นจำนวนเงิน ๒๕,๐๐๐.๐๐ บาท (สองหมื่นห้าพันบาทถ้วน) ซึ่งเท่ากับร้อยละ ๕ (ห้า) ของราคาค่าจ้าง
ตามสัญญา มามอบให้แก่ผู้ว่าจ้างเพื่อเป็นหลักประกันการปฏิบัติตามสัญญานี้

กรณีผู้รับจ้างใช้หนังสือค้ำประกันมาเป็นหลักประกันการปฏิบัติตามสัญญา
หนังสือค้ำประกันดังกล่าวจะต้องออกโดยธนาคารที่ประกอบกิจการในประเทศไทย หรือโดยบริษัทเงินทุน
หรือบริษัทเงินทุนหลักทรัพย์ที่ได้รับอนุญาตให้ประกอบกิจการเงินทุนเพื่อการพาณิชย์และประกอบธุรกิจ
ค้ำประกันตามประกาศของธนาคารแห่งประเทศไทย ตามรายชื่อบริษัทเงินทุนที่ธนาคารแห่งประเทศไทย
แจ้งเวียนให้ทราบตามแบบที่คณะกรรมการนโยบายการจัดซื้อจัดจ้างและการบริหารพัสดุภาครัฐกำหนด
หรืออาจเป็นหนังสือค้ำประกันอิเล็กทรอนิกส์ตามวิธีการที่กรมบัญชีกลางกำหนดก็ได้ และจะต้องมีอายุ
การค้ำประกันตลอดไปจนกว่าผู้รับจ้างพ้นข้อผูกพันตามสัญญานี้

หลักประกันที่ผู้รับจ้างนำมามอบให้ตามวรรคหนึ่ง จะต้องมียุครอบคลุมความรับผิด
ทั้งปวงของผู้รับจ้างตลอดอายุสัญญา ถ้าหลักประกันที่ผู้รับจ้างนำมามอบให้ดังกล่าวลดลงหรือเสื่อมค่าลง
หรือมีอายุไม่ครอบคลุมถึงความรับผิดของผู้รับจ้างตลอดอายุสัญญา ไม่ว่าด้วยเหตุใด ๆ ก็ตาม รวมถึงกรณี
ผู้รับจ้างส่งมอบงานล่าช้าเป็นเหตุให้ระยะเวลาแล้วเสร็จหรือวันครบกำหนดความรับผิดในความชำรุด
บกพร่องตามสัญญาเปลี่ยนแปลงไป ไม่ว่าจะเกิดขึ้นคราวใด ผู้รับจ้างต้องหาหลักประกันใหม่
หรือหลักประกันเพิ่มเติมให้มีจำนวนครบถ้วนตามวรรคหนึ่งมามอบให้แก่ผู้ว่าจ้างภายใน ๑๕ (สิบห้า) วัน
นับถัดจากวันที่ได้รับแจ้งเป็นหนังสือจากผู้ว่าจ้าง

หลักประกันที่ผู้รับจ้างนำมามอบไว้ตามข้อนี้ ผู้ว่าจ้างจะคืนให้แก่ผู้รับจ้างโดยไม่มี
ดอกเบี้ย เมื่อผู้รับจ้างพ้นจากข้อผูกพันและความรับผิดทั้งปวงตามสัญญานี้แล้ว

ข้อ ๔. ค่าจ้างและการจ่ายเงิน

ผู้ว่าจ้างตกลงจ่ายและผู้รับจ้างตกลงรับเงินค่าจ้างจำนวนเงิน ๕๐๐,๐๐๐.๐๐ บาท
(ห้าแสนบาทถ้วน) ซึ่งได้รวมภาษีมูลค่าเพิ่ม จำนวน ๓๒,๗๑๐.๒๘ บาท (สามหมื่นสองพันเจ็ดร้อยสิบบาท
ยี่สิบแปดสตางค์) ตลอดจนภาษีอากรอื่น ๆ และค่าใช้จ่ายทั้งปวงด้วยแล้ว โดยถือราคาเหมารวมเป็นเกณฑ์
และกำหนดการจ่ายเงินเป็นงวด ๆ ดังนี้

งวดที่ ๑ (งวดสุดท้าย) เป็นจำนวนเงิน ๕๐๐,๐๐๐.๐๐ บาท (ห้าแสนบาทถ้วน)
เมื่อผู้รับจ้างได้ดำเนินการก่อสร้างถนนคอนกรีตเสริมเหล็ก สายพุทธโอสถ หมู่ที่ ๓ ตำบลคลองใหม่
อำเภอสามพราน จังหวัดนครปฐม ขนาดผิวจราจรกว้าง ๔ เมตร ระยะทาง ๑๗๐ เมตร หนา ๐.๑๕ เมตร
โดยมีพื้นที่ผิวถนนคอนกรีตเสริมเหล็กไม่น้อยกว่า ๖๘๐ ตารางเมตร ตามแบบและรายละเอียดของ
องค์การบริหารส่วนตำบลคลองใหม่ พร้อมป้ายประชาสัมพันธ์โครงการ ให้แล้วเสร็จเรียบร้อยตามสัญญา
รวมทั้งทำสถานที่ก่อสร้างให้สะอาดเรียบร้อยตามที่กำหนดไว้ในข้อ ๒๐

(ลงชื่อ).....

(นายเอนก น้อยพิทักษ์)

ผู้ว่าจ้าง

(ลงชื่อ).....

(นางสาวอัญชิสา นิมิตศักดิ์ศิริ)

ผู้รับจ้าง

/ข้อ ๕. เงินค่าจ้าง...

ข้อ ๕. เงินค่าจ้างล่วงหน้า

ผู้ว่าจ้างตกลงจ่ายเงินค่าจ้างล่วงหน้าให้แก่ผู้รับจ้างเป็นจำนวนเงิน.....บาท (.....) ซึ่งเท่ากับร้อยละ..... (.....) ของราคาค่าจ้าง ตามสัญญาที่ระบุไว้ในข้อ ๔

เงินค่าจ้างล่วงหน้าดังกล่าวจะจ่ายให้ภายหลังจากผู้รับจ้างได้วางหลักประกันการรับเงินค่าจ้างล่วงหน้าเป็นหนังสือค้ำประกันหรือหนังสือค้ำประกันอิเล็กทรอนิกส์ของธนาคารภายในประเทศหรือพันธบัตรรัฐบาลไทย เต็มตามจำนวนเงินค่าจ้างล่วงหน้านั้นให้แก่ผู้ว่าจ้าง ผู้รับจ้างจะต้องออกใบเสร็จรับเงินค่าจ้างล่วงหน้า ตามแบบที่ผู้ว่าจ้างกำหนดให้ และผู้รับจ้างตกลงที่จะกระทำตามเงื่อนไขอันเกี่ยวกับการใช้จ่ายและการใช้คืนเงินค่าจ้างล่วงหน้าดังกล่าวนี้

๕.๑ ผู้รับจ้างจะใช้เงินค่าจ้างล่วงหน้าเพื่อเป็นค่าใช้จ่ายในการปฏิบัติงานตามสัญญาเท่านั้นหากผู้รับจ้างใช้จ่ายเงินค่าจ้างล่วงหน้า หรือส่วนใดส่วนหนึ่งของเงินค่าจ้างล่วงหน้าในทางอื่นผู้ว่าจ้างอาจจะเรียกเงินค่าจ้างล่วงหน้าคืนจากผู้รับจ้างหรือบังคับเอาจากหลักประกันการรับเงินค่าจ้างล่วงหน้าได้ทันที

๕.๒ เมื่อผู้ว่าจ้างเรียกร้อง ผู้รับจ้างต้องแสดงหลักฐานการใช้จ่ายเงินค่าจ้างล่วงหน้าเพื่อพิสูจน์ว่าได้เป็นไปตามข้อ ๕.๑ ภายในกำหนด ๑๕ (สิบห้า) วัน นับถัดจากวันได้รับแจ้งเป็นหนังสือจากผู้ว่าจ้างหากผู้รับจ้างไม่อาจแสดงหลักฐานดังกล่าวภายในกำหนด ๑๕ (สิบห้า) วัน ผู้ว่าจ้างอาจเรียกเงินค่าจ้างล่วงหน้าคืนจากผู้รับจ้าง หรือบังคับเอาจากหลักประกันการรับเงินค่าจ้างล่วงหน้าได้ทันที

๕.๓ ในการจ่ายเงินค่าจ้างให้แก่ผู้รับจ้างตามข้อ ๔ ผู้ว่าจ้างจะหักเงินค่าจ้างในแต่ละงวดเพื่อชดใช้คืนเงินค่าจ้างล่วงหน้าไว้จำนวนร้อยละ..... (.....) ของจำนวนเงินค่าจ้างในแต่ละงวดจนกว่าจำนวนเงินไว้จะครบตามจำนวนเงินที่หักค่าจ้างล่วงหน้าจากผู้รับจ้างได้รับไปแล้ว ยกเว้นค่าจ้างงวดสุดท้ายจะหักไว้เป็นจำนวนเท่ากับจำนวนเงินค่าจ้างล่วงหน้าที่เหลือทั้งหมด

๕.๔ เงินจำนวนใด ๆ ก็ตามที่ผู้รับจ้างจะต้องจ่ายให้แก่ผู้ว่าจ้างเพื่อชำระหนี้หรือเพื่อชดใช้ความรับผิดชอบต่าง ๆ ตามสัญญา ผู้ว่าจ้างจะหักเอาจากเงินค่าจ้างงวดที่จะจ่ายให้แก่ผู้รับจ้างก่อนที่จะหักชดใช้คืนเงินค่าจ้างล่วงหน้า

๕.๕ ในกรณีที่มีการบอกเลิกสัญญา หากเงินค่าจ้างล่วงหน้าที่เหลือเกินกว่าจำนวนเงินที่ผู้รับจ้างจะได้รับหลังจากหักชดใช้ในกรณีอื่นแล้ว ผู้รับจ้างจะต้องจ่ายคืนเงินจำนวนที่เหลือนั้นให้แก่ผู้ว่าจ้าง ภายใน ๗ (เจ็ด) วัน นับถัดจากวันได้รับแจ้งเป็นหนังสือจากผู้ว่าจ้าง

๕.๖ ผู้ว่าจ้างจะคืนหลักประกันการรับเงินค่าจ้างล่วงหน้าให้แก่ผู้รับจ้าง ต่อเมื่อผู้ว่าจ้างได้หักเงินค่าจ้างไว้ครบจำนวนเงินค่าจ้างล่วงหน้าตามข้อ ๕.๓ แล้ว เว้นแต่ในกรณีดังต่อไปนี้ ผู้รับจ้างมีสิทธิขอคืนหลักประกันการรับเงินค่าจ้างล่วงหน้าบางส่วนก่อนได้

(๑) กรณีผู้รับจ้างวางหลักประกันการรับเงินค่าจ้างล่วงหน้าไว้ฉบับเดียว หากผู้ว่าจ้างได้หักเงินค่าจ้างล่วงหน้าไปแล้ว ผู้รับจ้างมีสิทธิขอคืนหลักประกันการรับเงินค่าจ้างล่วงหน้าในส่วนที่ผู้ว่าจ้างได้หักเงินค่าจ้างล่วงหน้าไปแล้วนั้น โดยผู้รับจ้างจะต้องนำหลักประกันการรับเงินค่าจ้างล่วงหน้าฉบับใหม่ที่มีมูลค่าเท่ากับเงินค่าจ้างล่วงหน้าที่เหลืออยู่มาวางให้แก่ผู้ว่าจ้าง

(๒) กรณีผู้รับจ้างได้วางหลักประกันการรับเงินค่าจ้างล่วงหน้าไว้หลายฉบับ ซึ่งแต่ละฉบับมีมูลค่าเท่ากับจำนวนเงินค่าจ้างล่วงหน้าที่ผู้ว่าจ้างจะต้องหักไว้ในแต่ละงวด หากผู้ว่าจ้างได้หักเงินค่าจ้างล่วงหน้าในงวดใดแล้ว ผู้รับจ้างมีสิทธิขอคืนหลักประกันการรับเงินค่าจ้างล่วงหน้าในงวดนั้นได้

(ลงชื่อ).....

(นายเอก น้อยพิทักษ์)

ผู้ว่าจ้าง

(ลงชื่อ).....

(นางสาวอัญชิสา นิมิตศักดิ์ศรี)

ผู้รับจ้าง

/ข้อ ๖. การหักเงิน...

ข้อ ๖. การหักเงินประกันผลงาน

ในการจ่ายเงินค่าจ้างให้แก่ผู้รับจ้างแต่ละงวด ผู้ว่าจ้างจะหักเงินจำนวนร้อยละ.....-..... (.....-.....) ของเงินที่ต้องจ่ายในงวดนั้นเพื่อเป็นประกันผลงาน ในกรณีที่เงินประกันผลงานถูกหักไว้แล้ว เป็นจำนวนเงินไม่ต่ำกว่า.....-.....บาท (.....-.....) ผู้รับจ้างมีสิทธิที่จะขอเงินประกันผลงานคืน โดยนำหนังสือ คำประกันของธนาคารหรือหนังสือคำประกันอิเล็กทรอนิกส์ซึ่งออกโดยธนาคารภายในประเทศมามอบให้ ผู้ว่าจ้างเพื่อเป็นหลักประกันแทนก็ได้

ผู้ว่าจ้างจะคืนเงินประกันผลงาน และ/หรือหนังสือคำประกันของธนาคารดังกล่าว ตามวรรคหนึ่งโดยไม่มีดอกเบี้ยให้แก่ผู้รับจ้างพร้อมกับการจ่ายเงินค่าจ้างงวดสุดท้าย

ข้อ ๗. กำหนดเวลาแล้วเสร็จและสิทธิของผู้ว่าจ้างในการบอกเลิกสัญญา

ผู้รับจ้างต้องเริ่มทำงานที่รับจ้างภายในวันที่ ๒๐ กรกฎาคม ๒๕๖๗ และจะต้อง ทำงานให้แล้วเสร็จบริบูรณ์ภายในวันที่ ๑๗ กันยายน ๒๕๖๗ ถ้าผู้รับจ้างมิได้ลงมือทำงานภายใน กำหนดเวลา หรือไม่สามารถทำงานให้แล้วเสร็จตามกำหนดเวลา หรือมีเหตุให้เชื่อได้ว่าผู้รับจ้างไม่สามารถ ทำงานให้แล้วเสร็จภายในกำหนดเวลา หรือจะแล้วเสร็จล่าช้าเกินกว่ากำหนดเวลา หรือผู้รับจ้างทำผิด สัญญาข้อใดข้อหนึ่ง หรือตกเป็นผู้ถูกพิทักษ์ทรัพย์เด็ดขาด หรือตกเป็นผู้ล้มละลาย หรือเพิกเฉยไม่ปฏิบัติ ตามคำสั่งของคณะกรรมการตรวจรับพัสดุหรือผู้ควบคุมงานหรือบริษัทที่ปรึกษาซึ่งได้รับมอบอำนาจจาก ผู้ว่าจ้าง ผู้ว่าจ้างมีสิทธิที่จะบอกเลิกสัญญานี้ได้ และมีสิทธิจ้างผู้รับจ้างรายใหม่เข้าทำงานของผู้รับจ้าง ให้ลุล่วงไปด้วย การใช้สิทธิบอกเลิกสัญญานั้นไม่กระทบสิทธิของผู้ว่าจ้างที่จะเรียกร้องค่าเสียหายจาก ผู้รับจ้าง

การที่ผู้ว่าจ้างไม่ใช้สิทธิเลิกสัญญาดังกล่าวข้างต้นไม่เป็นเหตุให้ผู้รับจ้างพ้นจาก ความรับผิดชอบตามสัญญา

ข้อ ๘. ความรับผิดชอบในความชำรุดบกพร่องของงานจ้าง

เมื่องานแล้วเสร็จบริบูรณ์ และผู้ว่าจ้างได้รับมอบงานจากผู้รับจ้างหรือจากผู้รับจ้าง รายใหม่ ในกรณีที่มีการบอกเลิกสัญญาตามข้อ ๗ หากมีเหตุชำรุดบกพร่องหรือเสียหายเกิดขึ้นจากการจ้างนี้ ภายในกำหนด ๒ (สอง) ปี นับถัดจากวันที่ได้รับมอบงานดังกล่าว ซึ่งความชำรุดบกพร่องหรือเสียหายนั้น เกิดจากความบกพร่องของผู้รับจ้างอันเกิดจากการใช้วัสดุที่ไม่ถูกต้องหรือทำไว้มิเรียบร้อย หรือทำไม่ถูกต้อง ตามมาตรฐานแห่งหลักวิชา ผู้รับจ้างจะต้องรีบทำการแก้ไข ให้เป็นที่เรียบร้อยโดยไม่ชักช้า โดยผู้ว่าจ้าง ไม่ต้องออกเงินใด ๆ ในการนี้ทั้งสิ้น หากผู้รับจ้างไม่กระทำการดังกล่าวภายในกำหนด ๑๕ (สิบห้า) วัน นับถัดจากวันที่ได้รับแจ้งเป็นหนังสือจากผู้ว่าจ้างหรือไม่ทำการแก้ไขให้ถูกต้องเรียบร้อยภายในเวลา ที่ผู้ว่าจ้างกำหนด ให้ผู้ว่าจ้างมีสิทธิที่จะทำการนั้นเองหรือจ้างผู้อื่นให้ทำงานนั้น โดยผู้รับจ้างต้องเป็นผู้ออก ค่าใช้จ่ายเองทั้งสิ้น

ในกรณีเร่งด่วนจำเป็นต้องรีบแก้ไขเหตุชำรุดบกพร่องหรือเสียหายโดยเร็ว และไม่อาจ รอให้ผู้รับจ้างแก้ไขในระยะเวลาที่กำหนดไว้ตามวรรคหนึ่งได้ ผู้ว่าจ้างมีสิทธิเข้าจัดการแก้ไขเหตุชำรุด บกพร่องหรือเสียหายนั้นเอง หรือจ้างผู้อื่นให้ซ่อมแซมความชำรุดบกพร่องหรือเสียหาย โดยผู้รับจ้าง ต้องรับผิดชอบชำระค่าใช้จ่ายทั้งหมด

(ลงชื่อ).....

(นายเอนก น้อยพิทักษ์)

ผู้ว่าจ้าง

(ลงชื่อ).....

(นางสาวอัญชิสา นิมิตศักดิ์ศิริ)

/การที่ผู้ว่าจ้าง...

การที่ผู้ว่าจ้างทำการนั้นเอง หรือจ้างผู้อื่นให้ทำงานนั้นแทนผู้รับจ้าง ไม่ทำให้ผู้รับจ้างหลุดพ้นจากความรับผิดชอบตามสัญญา หากผู้รับจ้างไม่ขัดใช้ค่าใช้จ่ายหรือค่าเสียหายตามที่ผู้ว่าจ้างเรียกร้อง ผู้ว่าจ้างมีสิทธิบังคับจากหลักประกันการปฏิบัติตามสัญญาได้

ข้อ ๙. การจ้างช่วง

ผู้รับจ้างจะต้องไม่เอางานทั้งหมดหรือแต่บางส่วนแห่งสัญญานี้ไปจ้างช่วงอีกทอดหนึ่ง เว้นแต่การจ้างช่วงงานแต่บางส่วนที่ได้รับอนุญาตเป็นหนังสือจากผู้ว่าจ้างแล้ว การที่ผู้ว่าจ้างได้อนุญาตให้จ้างช่วงงานแต่บางส่วนดังกล่าวนี้ ไม่เป็นเหตุให้ผู้รับจ้างหลุดพ้นจากความรับผิดชอบหรือพ้นหน้าที่ตามสัญญานี้ และผู้รับจ้างจะยังคงต้องรับผิดชอบในความผิดและความประมาทเลินเล่อของผู้รับจ้างช่วง หรือของตัวแทนหรือลูกจ้างของผู้รับจ้างช่วงนั้นทุกประการ

กรณีผู้รับจ้างไปจ้างช่วงงานแต่บางส่วนโดยฝ่าฝืนความในวรรคหนึ่ง ผู้รับจ้างต้องชำระค่าปรับให้แก่ผู้ว่าจ้างเป็นจำนวนเงินในอัตราร้อยละ ๑๐ (สิบ) ของวงเงินของงานที่จ้างช่วงตามสัญญา ทั้งนี้ ไม่ตัดสิทธิผู้ว่าจ้างในการบอกเลิกสัญญา

ข้อ ๑๐. การควบคุมงานของผู้รับจ้าง

ผู้รับจ้างจะต้องควบคุมงานที่รับจ้างอย่างเอาใจใส่ด้วยประสิทธิภาพและความชำนาญ และในระหว่างทำงานที่รับจ้างจะต้องจัดให้มีผู้แทนซึ่งทำงานเต็มเวลาเป็นผู้รับผิดชอบควบคุมงานของผู้รับจ้าง ผู้แทนดังกล่าวจะต้องได้รับมอบอำนาจจากผู้รับจ้าง คำสั่งหรือคำแนะนำต่าง ๆ ที่ผู้ว่าจ้าง คณะกรรมการตรวจรับพัสดุ ผู้ควบคุมงาน หรือบริษัทที่ปรึกษาที่ผู้ว่าจ้างแต่งตั้ง ได้แจ้งแก่ผู้แทนเช่นนั้น ให้ถือว่าเป็นคำสั่งหรือคำแนะนำที่ได้แจ้งแก่ผู้รับจ้าง การแต่งตั้งผู้แทนตามข้อนี้จะต้องทำเป็นหนังสือ และต้องได้รับความเห็นชอบเป็นหนังสือจากผู้ว่าจ้าง การเปลี่ยนตัวหรือแต่งตั้งผู้แทนใหม่จะทำได้ หากไม่ได้รับความเห็นชอบ เป็นหนังสือจากผู้ว่าจ้างก่อน

ผู้ว่าจ้างมีสิทธิที่จะขอให้เปลี่ยนตัวผู้แทนตามวรรคหนึ่ง โดยแจ้งเป็นหนังสือไปยังผู้รับจ้าง และผู้รับจ้างจะต้องทำการเปลี่ยนตัวผู้แทนนั้นโดยพลัน โดยไม่คิดค่าจ้างหรือราคาเพิ่มหรืออ้างเป็นเหตุเพื่อขยายอายุสัญญาอันเนื่องมาจากเหตุนี้

ข้อ ๑๑. ความรับผิดชอบของผู้รับจ้าง

ผู้รับจ้างจะต้องรับผิดชอบต่ออุบัติเหตุ ความเสียหาย หรือภัยอันตรายใด ๆ อันเกิดจากการปฏิบัติงานของผู้รับจ้าง และจะต้องรับผิดชอบต่อความเสียหายจากการกระทำของลูกจ้างหรือตัวแทนของผู้รับจ้าง และจากการปฏิบัติงานของผู้รับจ้างช่วงด้วย (ถ้ามี)

ความเสียหายใด ๆ อันเกิดแก่งานที่ผู้รับจ้างได้ทำขึ้น แม้จะเกิดขึ้นเพราะเหตุสุดวิสัยก็ตาม ผู้รับจ้างจะต้องรับผิดชอบโดยซ่อมแซมให้คืนดี หรือเปลี่ยนให้ใหม่โดยค่าใช้จ่ายของผู้รับจ้างเอง เว้นแต่ความเสียหายนั้นเกิดจากความผิดของผู้ว่าจ้าง ทั้งนี้ ความรับผิดชอบของผู้รับจ้างดังกล่าวในข้อนี้จะสิ้นสุดลงเมื่อผู้ว่าจ้างได้รับมอบงานครั้งสุดท้าย ซึ่งหลังจากนั้นผู้รับจ้างจะต้องรับผิดชอบเพียงในกรณีชำรุดบกพร่อง หรือความเสียหายดังกล่าวในข้อ ๘ เท่านั้น

(ลงชื่อ).....
(นายเอนก น้อยพิทักษ์)



(ลงชื่อ).....
(นางสาวอัญชิสา นิมิตต์ศิริ)



/ผู้รับจ้างจะต้อง...

ผู้รับจ้างจะต้องรับผิดชอบบุคคลภายนอกในความเสียหายใด ๆ อันเกิดจากการปฏิบัติงานของผู้รับจ้าง หรือลูกจ้างหรือตัวแทนของผู้รับจ้าง รวมถึงผู้รับจ้างช่วง (ถ้ามี) ตามสัญญานี้ หากผู้ว่าจ้างถูกเรียกร้องหรือฟ้องร้องหรือต้องชดใช้ค่าเสียหายให้แก่บุคคลภายนอกไปแล้ว ผู้รับจ้างจะต้องดำเนินการใด ๆ เพื่อให้มีการว่าต่างแก้ต่างให้แก่ผู้ว่าจ้างโดยค่าใช้จ่ายของผู้รับจ้างเอง รวมทั้งผู้รับจ้างจะต้องชดใช้ค่าเสียหายนั้น ๆ ตลอดจนค่าใช้จ่ายใด ๆ อันเกิดจากการถูกเรียกร้องหรือถูกฟ้องร้องให้แก่ผู้ว่าจ้างทันที

ข้อ ๑๒. การจ่ายเงินแก่ลูกจ้าง

ผู้รับจ้างจะต้องจ่ายเงินแก่ลูกจ้างที่ผู้รับจ้างได้จ้างมาในอัตราและตามกำหนดเวลาที่ผู้รับจ้างได้ตกลงหรือทำสัญญาไว้ต่อลูกจ้างดังกล่าว

ถ้าผู้รับจ้างไม่จ่ายเงินค่าจ้างหรือค่าทดแทนอื่นใดแก่ลูกจ้างดังกล่าวในวรรคหนึ่ง ผู้ว่าจ้างมีสิทธิที่จะเอาเงินค่าจ้างที่จะต้องจ่ายแก่ผู้รับจ้างมาจ่ายให้แก่ลูกจ้างของผู้รับจ้างดังกล่าว และให้ถือว่าผู้ว่าจ้างได้จ่ายเงินจำนวนนั้นเป็นค่าจ้างให้แก่ผู้รับจ้างตามสัญญาแล้ว

ผู้รับจ้างจะต้องจัดให้มีประกันภัยสำหรับลูกจ้างทุกคนที่จ้างมาทำงาน โดยให้ครอบคลุมถึงความรับผิดชอบทั้งปวงของผู้รับจ้าง รวมทั้งผู้รับจ้างช่วง (ถ้ามี) ในกรณีความเสียหายที่คิดค่าสินไหมทดแทนได้ตามกฎหมาย ซึ่งเกิดจากอุบัติเหตุหรือภัยอันตรายใด ๆ ต่อลูกจ้างหรือบุคคลอื่น ที่ผู้รับจ้างหรือผู้รับจ้างช่วงจ้างมาทำงาน ผู้รับจ้างจะต้องส่งมอบกรมธรรม์ประกันภัยดังกล่าว พร้อมทั้งหลักฐานการชำระเบี้ยประกันให้แก่ผู้ว่าจ้างเมื่อผู้ว่าจ้างเรียกร้อง

ข้อ ๑๓. การตรวจงานจ้าง

ถ้าผู้ว่าจ้างแต่งตั้งคณะกรรมการตรวจรับพัสดุ ผู้ควบคุมงาน หรือบริษัทที่ปรึกษ เพื่อควบคุมการทำงานของผู้รับจ้าง คณะกรรมการตรวจรับพัสดุ ผู้ควบคุมงาน หรือบริษัทที่ปรึกษานั้น มีอำนาจเข้าไปตรวจการงานในโรงงานและสถานที่ก่อสร้างได้ตลอดเวลา และผู้รับจ้างจะต้องอำนวยความสะดวกและให้ความช่วยเหลือในการนั้นตามสมควร

การที่มีคณะกรรมการตรวจรับพัสดุ ผู้ควบคุมงาน หรือบริษัทที่ปรึกษานั้น หากทำให้ผู้รับจ้างพ้นความรับผิดชอบตามสัญญานี้ข้อใดข้อหนึ่งไม่

ข้อ ๑๔. แบบรูปและรายการละเอียดคลาดเคลื่อน

ผู้รับจ้างรับรองว่าได้ตรวจสอบและทำความเข้าใจในแบบรูปและรายการละเอียดโดยถี่ถ้วนแล้ว หากปรากฏว่าแบบรูปและรายการละเอียดนั้นผิดพลาดหรือคลาดเคลื่อนไปจากหลักการทางวิศวกรรมหรือทางเทคนิค ผู้รับจ้างตกลงที่จะปฏิบัติตามคำวินิจฉัยของผู้ว่าจ้าง คณะกรรมการตรวจรับพัสดุ ผู้ควบคุมงาน หรือบริษัทที่ปรึกษาที่ผู้ว่าจ้างแต่งตั้ง เพื่อให้งานแล้วเสร็จบริบูรณ์ คำวินิจฉัยดังกล่าวให้ถือเป็นที่สุด โดยผู้รับจ้างจะคิดค่าจ้าง ค่าเสียหาย หรือค่าใช้จ่ายใด ๆ เพิ่มขึ้น จากผู้ว่าจ้างหรือขอขยายอายุสัญญาไม่ได้

(ลงชื่อ).....
(นายเอนก น้อยพิทักษ์)  ผู้ว่าจ้าง (ลงชื่อ).....

๑๒  ผู้รับจ้าง
(นางสาวอัญชิสา นิมิตศักดิ์ศิริ)

/ข้อ ๑๕. การควบคุม...

ข้อ ๑๕. การควบคุมงานโดยผู้ว่าจ้าง

ผู้รับจ้างตกลงว่าคณะกรรมการตรวจรับพัสดุ ผู้ควบคุมงาน หรือบริษัทที่ปรึกษา ที่ผู้ว่าจ้างแต่งตั้ง มีอำนาจที่จะตรวจสอบและควบคุมงานเพื่อให้เป็นไปตามสัญญา และมีอำนาจที่จะสั่งให้แก้ไขเปลี่ยนแปลงเพิ่มเติม หรือตัดทอนซึ่งงานตามสัญญา หากผู้รับจ้างขัดขึ้น ไม่ปฏิบัติตาม ผู้ว่าจ้าง คณะกรรมการตรวจรับพัสดุ ผู้ควบคุมงาน หรือบริษัทที่ปรึกษา มีอำนาจที่จะสั่งให้หยุดการนั้นชั่วคราวได้ ความล่าช้าในกรณีเช่นนี้ ผู้รับจ้างจะถือเป็นเหตุขอขยายระยะเวลา การปฏิบัติงานตามสัญญาหรือเรียกร้อง ค่าเสียหายใด ๆ ไม่ได้ทั้งสิ้น

ข้อ ๑๖. งานพิเศษและการแก้ไขงาน

ผู้ว่าจ้างมีสิทธิที่จะสั่งเป็นหนังสือให้ผู้รับจ้างทำงานพิเศษซึ่งไม่ได้แสดงไว้หรือรวมอยู่ในเอกสารสัญญานี้ หากงานพิเศษนั้น ๆ อยู่ในขอบข่ายทั่วไปแห่งวัตถุประสงค์ของสัญญานี้ นอกจากนี้ ผู้ว่าจ้างยังมีสิทธิสั่งให้เปลี่ยนแปลงหรือแก้ไขแบบรูปและข้อกำหนดต่าง ๆ ในเอกสารสัญญานี้ด้วย

อัตราค่าจ้างหรือราคาที่กำหนดไว้ในสัญญานี้ ให้กำหนดใช้สำหรับงานพิเศษ หรืองานที่เพิ่มเติมขึ้น หรือตัดทอนลงทั้งปวงตามคำสั่งของผู้ว่าจ้าง หากในสัญญาไม่ได้กำหนดไว้ถึง อัตราค่าจ้าง หรือราคาใด ๆ ที่จะนำมาใช้สำหรับงานพิเศษหรืองานที่เพิ่มขึ้นหรือลดลงดังกล่าว ผู้ว่าจ้าง และผู้รับจ้างจะได้ตกลงกันที่จะกำหนดอัตราค่าจ้างหรือราคาที่เพิ่มขึ้นหรือลดลง รวมทั้งการขยาย ระยะเวลา (ถ้ามี) กันใหม่เพื่อความเหมาะสม ในกรณีที่ตกลงกันไม่ได้ ผู้ว่าจ้างจะกำหนดอัตราจ้าง หรือราคาตามแต่ผู้ว่าจ้างจะเห็นว่าเหมาะสมและถูกต้อง ซึ่งผู้รับจ้างจะต้องปฏิบัติงานตามคำสั่งของผู้ว่าจ้าง ไปก่อนเพื่อมิให้เกิดความเสียหายแก่งานที่จ้าง

ข้อ ๑๗. ค่าปรับ

หากผู้รับจ้างไม่สามารถทำงานให้แล้วเสร็จภายในเวลาที่กำหนดไว้ในสัญญา และผู้ว่าจ้างยังมีได้บอกเลิกสัญญา ผู้รับจ้างจะต้องชำระค่าปรับให้แก่ผู้ว่าจ้างเป็น จำนวนเงินวันละ ๑,๒๕๐.๐๐ บาท (หนึ่งพันสองร้อยห้าสิบบาทถ้วน) และจะต้องชำระค่าใช้จ่ายในการควบคุมงาน (ถ้ามี) ในเมื่อผู้ว่าจ้างต้องจ้าง ผู้ควบคุมงานอีกต่อหนึ่งเป็นจำนวนเงินวันละ.....-.....บาท (.....-.....) นับถัดจากวันที่ครบกำหนดเวลา แล้วเสร็จของงานตามสัญญาหรือวันที่ผู้ว่าจ้างได้ขยายเวลาทำงานให้ จนถึงวันที่ทำงานแล้วเสร็จจริง นอกจากนี้ ผู้รับจ้างยอมให้ผู้ว่าจ้างเรียกค่าเสียหายอันเกิดขึ้นจากการที่ผู้รับจ้างทำงานล่าช้าเฉพาะส่วน ที่เกินกว่าจำนวนค่าปรับและค่าใช้จ่ายดังกล่าวได้อีกด้วย

ในระหว่างที่ผู้ว่าจ้างยังมีได้บอกเลิกสัญญานั้น หากผู้ว่าจ้างเห็นว่าผู้รับจ้าง จะไม่สามารถปฏิบัติตามสัญญาต่อไปได้ ผู้ว่าจ้างจะใช้สิทธิบอกเลิกสัญญาและใช้สิทธิตามข้อ ๑๘ ก็ได้ และถ้าผู้ว่าจ้างได้แจ้งข้อเรียกร้องไปยังผู้รับจ้างเมื่อครบกำหนดเวลาแล้วเสร็จของงานขอให้ชำระค่าปรับแล้ว ผู้ว่าจ้างมีสิทธิที่จะปรับผู้รับจ้างจนถึงวันบอกเลิกสัญญาได้อีกด้วย

ข้อ ๑๘. สิทธิของผู้ว่าจ้างภายหลังบอกเลิกสัญญา

ในกรณีที่ผู้ว่าจ้างบอกเลิกสัญญา ผู้ว่าจ้างอาจทำงานนั้นเองหรือว่าจ้างผู้อื่น ให้ทำงานนั้นต่อจนแล้วเสร็จก็ได้ ผู้ว่าจ้างหรือผู้รับจ้างทำงานนั้นต่อมีสิทธิใช้เครื่องใช้ในการก่อสร้าง สิ่งก่อสร้างขึ้นชั่วคราวสำหรับงานก่อสร้าง และวัสดุต่าง ๆ ซึ่งเห็นว่าจะต้องสงวนเอาไว้เพื่อกรปฏิบัติงาน ตามสัญญา ตามที่จะเห็นสมควร

(ลงชื่อ).....

(นายเอนก น้อยพิทักษ์)

ผู้ว่าจ้าง

(ลงชื่อ).....

(นางสาวอัญชิสา นิมิตศักดิ์ศรี)

ผู้รับจ้าง

/ในกรณีดังกล่าว...

ในกรณีดังกล่าว ผู้ว่าจ้างมีสิทธิริบหรือบังคับจากหลักประกันการปฏิบัติตามสัญญาทั้งหมดหรือบางส่วน ตามแต่จะเห็นสมควร นอกจากนั้น ผู้รับจ้างจะต้องรับผิดชอบในค่าเสียหายซึ่งเป็นจำนวนเกินกว่าหลักประกันการปฏิบัติตามสัญญา รวมทั้งค่าใช้จ่ายที่เพิ่มขึ้น ในการทำงานนั้นต่อให้แล้วเสร็จตามสัญญา ตลอดจนค่าใช้จ่ายในการควบคุมงานเพิ่ม (ถ้ามี) ซึ่งผู้ว่าจ้างจะหักเอาจากเงินประกันผลงานหรือจำนวนเงินใด ๆ ที่จะจ่ายให้แก่ผู้รับจ้างก็ได้

ข้อ ๑๙. การบังคับค่าปรับ ค่าเสียหาย และค่าใช้จ่าย

ในกรณีที่ผู้รับจ้างไม่ปฏิบัติตามสัญญาข้อหนึ่งข้อใดด้วยเหตุใด ๆ ก็ตาม จนเป็นเหตุให้เกิดค่าปรับ ค่าเสียหาย หรือค่าใช้จ่ายแก่ผู้ว่าจ้าง ผู้รับจ้างต้องชดเชยค่าปรับ ค่าเสียหาย หรือค่าใช้จ่ายดังกล่าวให้แก่ผู้ว่าจ้างโดยสิ้นเชิงภายในกำหนด ๑๕ (สิบห้า) วัน นับถัดจากวันที่ได้รับแจ้งเป็นหนังสือจากผู้ว่าจ้าง หากผู้รับจ้างไม่ชดเชยให้ถูกต้องครบถ้วนภายในระยะเวลาดังกล่าว ให้ผู้ว่าจ้างมีสิทธิที่จะหักเอาจากจำนวนเงินค่าจ้างที่ต้องชำระ หรือจากเงินประกันผลงาน ของผู้รับจ้าง หรือบังคับจากหลักประกันการปฏิบัติตามสัญญาได้ทันที

หากค่าปรับ ค่าเสียหาย หรือค่าใช้จ่ายที่บังคับจากเงินค่าจ้างที่ต้องชำระ เงินประกันผลงาน หรือหลักประกันการปฏิบัติตามสัญญาแล้วยังไม่เพียงพอ ผู้รับจ้างยินยอมชำระส่วนที่เหลือ ที่ยังขาดอยู่จนครบถ้วนตามจำนวนค่าปรับ ค่าเสียหาย หรือค่าใช้จ่ายนั้น ภายในกำหนด ๑๕ (สิบห้า) วัน นับถัดจากวันที่ได้รับแจ้งเป็นหนังสือจากผู้ว่าจ้าง

หากมีเงินค่าจ้างตามสัญญาที่หักไว้จ่ายเป็นค่าปรับ ค่าเสียหาย หรือค่าใช้จ่ายแล้วยังเหลืออยู่อีกเท่าใด ผู้ว่าจ้างจะคืนให้แก่ผู้รับจ้างทั้งหมด

ข้อ ๒๐. การทำบริเวณก่อสร้างให้เรียบร้อย

ผู้รับจ้างจะต้องรักษาบริเวณสถานที่ปฏิบัติงานตามสัญญานี้ รวมทั้งโรงงานหรือสิ่งอำนวยความสะดวกในการทำงานของผู้รับจ้าง ลูกจ้าง ตัวแทน หรือผู้รับจ้างช่วง (ถ้ามี) ให้สะอาดปลอดภัย และมีประสิทธิภาพในการใช้งานตลอดระยะเวลาการจ้าง และเมื่อทำงานเสร็จสิ้นแล้วจะต้องขนย้ายบรรดาเครื่องใช้ในการทำงานจากรวมทั้งวัสดุ ขยะมูลฝอย และสิ่งก่อสร้างชั่วคราวต่าง ๆ (ถ้ามี) ทั้งหมดต้องกลับเกลี่ยพื้นดินให้เรียบร้อยเพื่อให้บริเวณทั้งหมดอยู่ในสภาพที่สะอาดและใช้การได้ทันที

ข้อ ๒๑. การงดหรือลดค่าปรับ หรือการขยายเวลาปฏิบัติงานตามสัญญา

ในกรณีที่มิใช่เหตุเกิดจากความผิดหรือความบกพร่องของฝ่ายผู้ว่าจ้าง หรือเหตุสุดวิสัย หรือเกิดจากพฤติการณ์อันหนึ่งอันใดที่ผู้รับจ้างไม่ต้องรับผิดชอบตามกฎหมาย หรือเหตุอื่นตามที่กำหนดในกฎกระทรวง ซึ่งออกตามความในกฎหมายว่าด้วยการจัดซื้อจัดจ้างและการบริหารพัสดุภาครัฐ ทำให้ผู้รับจ้างไม่สามารถทำงานให้แล้วเสร็จตามเงื่อนไขและกำหนดเวลาแห่งสัญญานี้ได้ ผู้รับจ้างจะต้องแจ้งเหตุหรือพฤติการณ์ดังกล่าวพร้อมหลักฐานเป็นหนังสือให้ผู้ว่าจ้างทราบ เพื่อของดหรือลดค่าปรับ หรือขยายเวลาทำงานออกไปภายใน ๑๕ (สิบห้า) วัน นับถัดจากวันที่เหตุนั้นสิ้นสุดลง หรือตามที่กำหนดในกฎกระทรวงดังกล่าว แล้วแต่กรณี

(ลงชื่อ).....

(นายเอนก น้อยพิทักษ์)

ผู้ว่าจ้าง

(ลงชื่อ).....

(นางสาวอัญชิสา นิมิตศักดิ์ศิริ)

/ถ้าผู้รับจ้าง...

ถ้าผู้รับจ้างไม่ปฏิบัติให้เป็นไปตามความในวรรคหนึ่ง ให้ถือว่าผู้รับจ้างได้ละสิทธิเรียกร้อง ในการที่จะขอลดหรือลดค่าปรับ หรือขยายเวลาทำงานออกไปโดยไม่มีเงื่อนไขใด ๆ ทั้งสิ้น เว้นแต่กรณีเหตุเกิดจากความผิดหรือความบกพร่องของฝ่ายผู้ว่าจ้าง ซึ่งมีหลักฐานชัดเจน หรือผู้ว่าจ้างทราบดีอยู่แล้วตั้งแต่ต้น

การงดหรือลดค่าปรับ หรือขยายกำหนดเวลาทำงานตามวรรคหนึ่ง อยู่ในดุลพินิจของผู้ว่าจ้างที่จะพิจารณาตามที่เห็นสมควร

ข้อ ๒๒. การใช้เรือไทย

ในการปฏิบัติตามสัญญาฯ หากผู้รับจ้างจะต้องส่งหรือนำเข้าของเข้ามาจากต่างประเทศ รวมทั้งเครื่องมือและอุปกรณ์ที่ต้องนำเข้ามาเพื่อปฏิบัติงานตามสัญญา ไม่ว่าผู้รับจ้างจะเป็นผู้นำของเข้ามาเอง หรือนำเข้ามาโดยผ่านตัวแทนหรือบุคคลอื่นใด ถ้าสิ่งของนั้นต้องนำเข้ามาโดยทางเรือในเส้นทางเดินเรือที่มีเรือไทยเดินอยู่และสามารถให้บริการรับขนได้ตามที่รัฐมนตรีว่าการกระทรวงคมนาคมประกาศกำหนด ผู้รับจ้างต้องจัดการให้สิ่งของดังกล่าวบรรทุกโดยเรือไทยหรือเรือที่มีสิทธิเช่นเดียวกับเรือไทยจากต่างประเทศมายังประเทศไทยแล้วจะได้รับอนุญาตจากกรมเจ้าท่าก่อนบรรทุกของนั้นลงเรืออื่นที่มีใช้เรือไทยหรือเป็นของที่รัฐมนตรีว่าการกระทรวงคมนาคมประกาศยกเว้นให้บรรทุกโดยเรืออื่นได้ ทั้งนี้ ไม่ว่าการส่งหรือนำเข้าสิ่งของดังกล่าวจากต่างประเทศจะเป็นแบบใด

ในการส่งมอบงานตามสัญญาฯ ให้แก่ผู้ว่าจ้าง ถ้างานนั้นมีสิ่งของตามวรรคหนึ่ง ผู้รับจ้างจะต้องส่งมอบใบตราส่ง (Bill of lading) หรือสำเนาใบตราส่งสำหรับของนั้น ซึ่งแสดงว่าได้บรรทุกมาโดยเรือไทยหรือเรือที่มีสิทธิเช่นเดียวกับเรือไทยให้แก่ผู้ว่าจ้างพร้อมกับการส่งมอบงานด้วย

ในกรณีที่สิ่งของดังกล่าวไม่ได้บรรทุกจากต่างประเทศมายังประเทศไทยโดยเรือไทย หรือเรือที่มีสิทธิเช่นเดียวกับเรือไทย ผู้รับจ้างต้องส่งมอบหลักฐานซึ่งแสดงว่าได้รับอนุญาตจากกรมเจ้าท่าให้บรรทุกของโดยเรืออื่นได้หรือหลักฐานซึ่งแสดงว่าได้ชำระค่าธรรมเนียมพิเศษ เนื่องจากการไม่บรรทุกของโดยเรือไทยตามกฎหมาย ว่าด้วยการส่งเสริมการพาณิชย์แล้วอย่างใดอย่างหนึ่งแก่ผู้ว่าจ้างด้วย

ในกรณีที่ผู้รับจ้างไม่ส่งมอบหลักฐานอย่างใดอย่างหนึ่งดังกล่าวในวรรคสองและวรรคสามให้แก่ผู้ว่าจ้างแต่จะขอส่งมอบงานดังกล่าวให้ผู้ว่าจ้างก่อนโดยยังไม่รับชำระเงินค่าจ้าง ผู้ว่าจ้างมีสิทธิรับงานดังกล่าวไว้ก่อน และชำระเงินค่าจ้างเมื่อผู้รับจ้างได้ปฏิบัติถูกต้องครบถ้วนดังกล่าวแล้วได้

ข้อ ๒๓. มาตรฐานฝีมือช่าง

ผู้รับจ้างตกลงเป็นเงื่อนไขสำคัญว่า ผู้รับจ้างจะต้องมีและใช้ผู้มีวุฒิบัตรระดับ ปวช. ปวส. และปวท. หรือเทียบเท่าจากสถาบันการศึกษาที่ ก.พ. รับรองให้เข้ารับราชการได้ ในอัตราไม่ต่ำกว่าร้อยละ ๑๐ (สิบ) ของแต่ละสาขาช่าง แต่จะต้องมีช่างจำนวนอย่างน้อย ๑ (หนึ่ง) คน ในแต่ละสาขาช่างดังต่อไปนี้

ช่างก่อสร้างหรือช่างโยธา

ผู้รับจ้างจะต้องจัดทำบัญชีแสดงจำนวนช่างทั้งหมดโดยจำแนกตามแต่ละสาขาช่าง และระดับช่างพร้อมกับระบุรายชื่อช่างผู้ผ่านการทดสอบมาตรฐานฝีมือช่างหรือผู้มีวุฒิบัตรดังกล่าวในวรรคหนึ่งนำมาแสดงพร้อมหลักฐานต่าง ๆ ต่อคณะกรรมการตรวจรับพัสดุหรือผู้ควบคุมงาน ก่อนเริ่มลงมือทำงาน และพร้อมที่จะให้ผู้ว่าจ้างหรือเจ้าหน้าที่ของผู้ว่าจ้างตรวจสอบดูได้ตลอดเวลาการทำงานตามสัญญาฯ ของผู้รับจ้าง

(ลงชื่อ).....

(นายเอนก น้อยพิทักษ์)

ผู้ว่าจ้าง

(ลงชื่อ).....

(นางสาวอัญชิสา นิमितศักดิ์ศิริ)

/ข้อ ๒๔. การปรับ...

ข้อ ๒๔. การปรับราคาค่าจ้าง

ผู้ว่าจ้างและผู้รับจ้าง ตกลงกันให้ใช้สัญญาปรับราคาได้ สำหรับราคางานก่อสร้างตามสัญญานี้โดยการนำสูตร Escalation Factor (K) มาใช้คำนวณราคาค่างานที่เปลี่ยนแปลงไป โดยวิธีการต่อไปนี้ ตามเงื่อนไข หลักเกณฑ์ สูตรและวิธีคำนวณที่ใช้กับสัญญาแบบปรับราคาได้ตามมติคณะรัฐมนตรี เมื่อวันที่ ๒๒ สิงหาคม ๒๕๓๒ เรื่องการพิจารณาช่วยเหลือผู้ประกอบการอาชีพงานก่อสร้าง ตามหนังสือสำนักเลขาธิการคณะรัฐมนตรี ที่ นร ๐๒๐๓/ว ๑๐๙ ลงวันที่ ๒๔ สิงหาคม ๒๕๓๒

สูตรการปรับราคา (สูตรค่า K) จะต้องคงที่ที่ระดับที่กำหนดไว้ในวันแล้วเสร็จตามที่กำหนดไว้ในสัญญา หรือภายในระยะเวลาที่ผู้ว่าจ้างได้ขยายออกไป โดยจะใช้สูตรของทางราชการที่ได้ระบุตามภาคผนวก ๕

สัญญานี้ทำขึ้นเป็นสองฉบับ มีข้อความถูกต้องตรงกัน คู่สัญญาได้อ่านและเข้าใจข้อความโดยละเอียดตลอดแล้ว จึงได้ลงลายมือชื่อ พร้อมทั้งประทับตรา (ถ้ามี) ไว้เป็นสำคัญต่อหน้าพยาน และคู่สัญญาต่างยึดถือไว้ฝ่ายละหนึ่งฉบับ

(ลงชื่อ).....
(นายเอนก น้อยพิทักษ์)
นายกองค์การบริหารส่วนตำบลคลองใหม่

(ลงชื่อ)..... พยาน
(นายธำรง พงศ์จันทร์เสถียร)
ปลัดองค์การบริหารส่วนตำบลคลองใหม่

(ลงชื่อ).....
(นางสาวอัญชิสา นิมิตศักดิ์ศิริ)
กรรมการผู้จัดการ

(ลงชื่อ)..... พยาน
(นายพลเทพ ศรีลัมพ์)
นิติกรชำนาญการ

เลขที่โครงการ ๖๗๐๗๙๒๐๘๐๙๒

เลขคู่สัญญา ๖๗๐๗๒๒๐๒๑๙๑๖

ใบเสนอราคา

ชื่อโครงการก่อสร้าง โครงการก่อสร้างถนนคอนกรีตเสริมเหล็ก สายพุทธโอสถ หมู่ที่ 3

ขนาดผิวจราจรกว้าง 4.00 เมตร ระยะทางรวม 170 เมตร หนา 0.15 เมตร พื้นที่ไม่น้อยกว่า 680 ตร.ม

สถานที่ก่อสร้าง หมู่ที่ 3 ตำบลคลองใหม่ อำเภอสามพราน จังหวัดนครปฐม

วันที่ 12 กค. 2567

ลำดับ	รายการ	หน่วย	ปริมาณ งาน	ราคาต่อหน่วย	ราคาทุน (บาท)	Factor F	ราคาต่อหน่วย x FF	ราคากลาง
1	งานรื้อโครงสร้างถนนเดิม							
	1.1 งานรื้อผิวลาดยางเดิม	ตร.ม.						
	1.2 งานรื้อผิวคอนกรีตเดิม	ตร.ม.						
2	งานดิน						-	-
	2.1 งานถางป่าและขุดตอ	ตร.ม.					-	-
	2.2 งานดินถมคันทาง	ลบ.ม.					-	-
	2.3 งานทรายถมคันทาง	ลบ.ม.					-	-
	2.4 งานวัสดุคัดเลือกประเภท ก	ลบ.ม.					-	-
3	งานรองพื้นทางและพื้นทาง							
	3.1 งานรื้อชั้นทางเดิมและก่อสร้างใหม่ หนา 10 ซม. ชั้นพื้นทางหินคลุก/กรวดไม่	ตร.ม.	680.00	14.40	9,792.00	1.3624	13,340.62	13,340.62
	3.2 งานรื้อชั้นทางเดิมและก่อสร้างใหม่ หนา 10 ซม. ชั้นรองพื้นทางวัสดุมวลรวม	ตร.ม.					-	-
	3.3 งานรองพื้นทางวัสดุมวลรวม	ลบ.ม.					-	-
	3.4 งานพื้นทางหินคลุก	ลบ.ม.	102.00	744.72	75,961.44	1.3624	103,489.86	103,489.86
	3.5 งานทรายรองใต้ผิวทางคอนกรีต	ลบ.ม.	34.00	586.06	19,926.04	1.3624	27,147.23	27,147.23
	3.6 งานปรับปรุงชั้นทางเดิมในที่ ขุดลึกเฉลี่ย 20 ซม. ชั้นพื้นทางหินคลุก/กรวดไม่	ตร.ม.					-	-
	3.7 งานไหล่ทางวัสดุมวลรวม	ลบ.ม.	12.00	420.56	5,046.72	1.3624	6,875.65	6,875.65
	3.8 งานไหล่ทางหินคลุก(ปรับเกลี่ย)	ลบ.ม.					-	-
4	งานผิวทาง							
	4.1 ผิวทางปอร์ตแลนด์ซีเมนต์คอนกรีต หนา 0.15 เมตร (ใช้ตะแกรงเหล็ก)	ตร.ม.	680.00	364.40	247,792.00	1.3624	337,591.82	337,591.82
	4.2 รอยต่อแผ่ขยายตามขวาง (Expansion Joint)	ม.	12.00	255.12	3,061.44	1.3624	4,170.90	4,170.90
	4.3 รอยต่อแผ่หดตามขวาง(Contraction Joint)	ม.	96.00	105.09	10,088.64	1.3624	13,744.76	13,744.76
	4.4 รอยต่อตามยาว (Longitudinal Joint)	ม.					-	-
	4.5 งานรางวัด ค.ส.ล. กว้าง 0.60 เมตร	ม.					-	-

(ลงชื่อ).....

(นายเอนก น้อยพิทักษ์)

ผู้ว่าจ้าง

(ลงชื่อ).....

(นางสาวอัญชิสา นิมิตศักดิ์ศิริ)

ผู้รับจ้าง

เอกสารแนบท้ายสัญญาจ้างก่อสร้าง เลขที่ ๑๑/๒๕๖๗ ลงวันที่ ๑๙ กรกฎาคม ๒๕๖๗
 ผนวก ๒ ใบแจ้งปริมาณงานและราคา

แผ่นที่

2/2

5	งานโครงสร้าง							
	5.1 งานเสริมปากบ่อพักและฝาบ่อ	ลูก						
	5.2 งานท่อกลมคสล.ขนาด Ø 0.40 ม.	ม.						
	5.3 งานท่อกลมคสล.ขนาด Ø 0.60 ม.	ม.						
	5.4 งานท่อกลมคสล.ขนาด Ø 1.00 ม.	ม.						
6	งานเปิดเตล็ด							
	6.1 ท่อพีวีซี Ø8" ขึ้น 8.5 ยาว 4 เมตร	ท่อน						
	6.2 งานป้ายจราจร แบบ บ1	ชุด						
	6.2 งานตีเส้นจราจร THERMOPLASTIC PANT (สีเหลืองและสีขาว)	ตร.ม.						
7	งานจัดการเครื่องหมายจราจรระหว่างการก่อสร้าง	L.S.						
					371,668.28		TOTAL	506,360.84
					จำนวนเงินที่เสนอราคา			500,000.00

(ลงชื่อ)

[Signature]


ผู้เสนอราคา

(นางสาวอัญชิสา นิมิตศักดิ์ศิริ)



(ลงชื่อ)


(นายเอนก น้อยพิทักษ์)

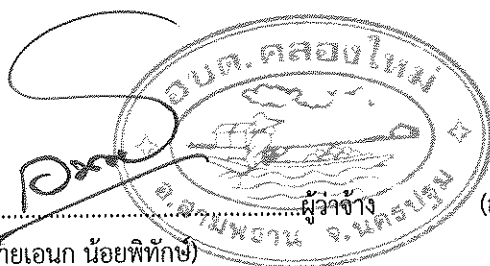

(ลงชื่อ)

(นางสาวอัญชิสา นิมิตศักดิ์ศิริ)

[Signature]

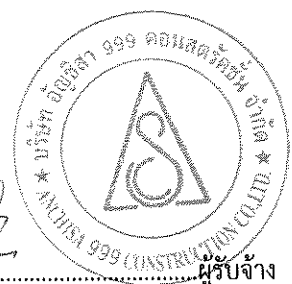

ผู้รับจ้าง

ใบเสนอราคา

เรียน นายกองค์การบริหารส่วนตำบลคลองใหม่

1. ข้าพเจ้า บริษัท อัญธิรา ๑๑๑ คอนสตรัคชั่น จำกัด อยู่เลขที่ ๓๓๑ หมู่ที่ ๑๔
ถนน - ตำบล/แขวง หนองปลาไหล อำเภอ/เขต อุทธร

จังหวัด สุพรรณบุรี โทร ๐๘๕ ๒๙๗๔๙๑๕ โดย นางสาวอัญธิรา นิมิตศักดิ์ศิริ

ผู้ลงนามข้างท้ายนี้ ขอรับรองว่าข้าพเจ้าเป็นผู้มีคุณสมบัติครบถ้วนตามที่กำหนด และไม่เป็นผู้ทำงานของทางราชการ
รัฐวิสาหกิจ หรือหน่วยการบริหารราชการส่วนท้องถิ่น อยู่ในขณะยื่นซองเสนอราคาครั้งนี้

2. ข้าพเจ้าขอเสนอที่จะทำงาน โครงการก่อสร้างถนนคอนกรีตเสริมเหล็ก สายหนองโสน
หมู่ ๓

.....ตามข้อกำหนดเงื่อนไขแบบรูปรายการ รายละเอียดของ
องค์การบริหารส่วนตำบลคลองใหม่ ตามราคาค่างที่ระบุไว้ในบัญชีรายการก่อสร้าง หรือใบแจ้งปริมาณงานและราคาแนบ
ท้ายใบเสนอราคานี้(ถ้ามี) เป็นเงินทั้งสิ้น ๕๐๐๐๐๐ บาท (ห้าแสนบาทถ้วน) ซึ่งได้
รวมภาษีมูลค่าเพิ่ม จำนวน ๑๒,๗๑๐.๒๕ บาท ตลอดจนภาษีอากรอื่นๆ และค่าใช้จ่ายทั้งปวงไว้ด้วยแล้ว

3. คำเสนอนี้จะยื่นอยู่เป็นระยะเวลา ๓๐ วัน นับแต่วันยื่นซองเสนอราคาและองค์การบริหารส่วนตำบล
อาจรับคำเสนอนี้ ณ เวลาใดก็ได้ก่อนที่จะครบกำหนดระยะเวลาดังกล่าว หรือระยะเวลาที่ได้ออกไปตามเหตุผลอันสมควร
ที่องค์การบริหารส่วนตำบลร้องขอ

4. กำหนดเวลาส่งมอบ ข้าพเจ้ารับรองที่จะเริ่มทำงานตามสัญญาทันที หรือทันทีที่ได้รับแจ้งจากองค์การบริหารส่วน
ตำบลว่าให้เริ่มทำงานตามสัญญา (แล้วแต่ข้อตกลงในสัญญาจ้าง) และจะส่งมอบงาน โดยครบถ้วนถูกต้องภายใน ๖๐ วัน
นับถัดจากวันเริ่มทำงานตามสัญญา

5. ในกรณีที่ข้าพเจ้าได้รับการพิจารณาให้ชนะการเสนอราคา ข้าพเจ้ารับรองที่จะ
5.1 ทำสัญญาตามแบบสัญญาท้ายเอกสารเสนอราคากับองค์การบริหารส่วนตำบล ภายใน ๗ วัน นับถัด
จากวันที่ได้รับหนังสือแจ้งให้ไปทำสัญญา

5.2 มอบหลักประกันการปฏิบัติตามสัญญาตามที่ระบุไว้ใน ข้อ ๖ ของเอกสารเสนอราคาให้แก่องค์การบริหาร
ส่วนตำบลก่อน หรือในขณะที่ได้ลงนามในสัญญาเป็นจำนวนร้อยละห้า (๕%) ของราคาตามสัญญาที่ระบุไว้ในใบเสนอราคา
นี้ เพื่อเป็นหลักประกันการปฏิบัติตามสัญญาโดยถูกต้องและครบถ้วน

หากข้าพเจ้าไม่ปฏิบัติตามที่ระบุไว้ข้างต้นนี้ ข้าพเจ้ายินดีชดเชยค่าเสียหายใดๆ ที่อาจมีแก่องค์การบริหาร
ส่วนตำบล และองค์การบริหารส่วนตำบลมีสิทธิที่จะให้ ผู้เสนอการรายอื่นเป็นผู้ได้ราคา หรือ องค์การบริหารส่วนตำบลอาจ
เรียกตกลงราคาใหม่ก็ได้

6. ข้าพเจ้ายอมรับว่า องค์การบริหารส่วนตำบลไม่มีความผูกพันที่จะรับคำเสนอนี้หรือใบเสนอราคาใดๆ รวมทั้งไม่
ต้องรับผิดชอบในค่าใช้จ่ายใดๆ อันอาจเกิดขึ้นในการที่ข้าพเจ้าได้เข้าเสนอราคา

7. ข้าพเจ้าได้ตรวจทานตัวเลข และตรวจสอบเอกสารต่างๆ ที่ได้ยื่นพร้อมใบเสนอราคานี้ โดยละเอียดแล้ว และ
เข้าใจดีว่า องค์การบริหารส่วนตำบลไม่ต้องรับผิดชอบใดๆ ในความผิดพลาด หรือตกหล่น

8. ใบเสนอราคานี้ได้ยื่นเสนอโดยบริสุทธิ์ยุติธรรม และปราศจากกลฉ้อฉลหรือการสมรู้ร่วมคิดกัน โดยไม่ชอบด้วย
กฎหมายกับบุคคลใดบุคคลหนึ่ง หรือหลายบุคคล หรือกับห้างหุ้นส่วนบริษัทใดๆ ที่ได้ยื่นเสนอราคาในคราวเดียวกัน

เสนอมา ณ วันที่ ๑๒ เดือน ก.ค. พ.ศ. ๒๕๖๗

(ลงชื่อ) ๐๑๕
(นางสาวอัญธิรา นิมิตศักดิ์ศิริ)

ตำแหน่ง ประธาน
บริษัท อัญธิรา ๑๑๑ คอนสตรัคชั่น จำกัด

(ลงชื่อ)
(นายเอนก น้อยพิทักษ์)



๐๑๕



(นางสาวอัญธิรา นิมิตศักดิ์ศิริ)



ที่ E10091220311540

สำนักงานทะเบียนหุ้นส่วนบริษัทกลาง
กรมพัฒนาธุรกิจการค้า กระทรวงพาณิชย์

หนังสือรับรอง

ขอรับรองว่าบริษัทนี้ ได้จดทะเบียนเป็นนิติบุคคล ตามประมวลกฎหมายแพ่งและพาณิชย์

เมื่อวันที่ 9 สิงหาคม 2565 ทะเบียนนิติบุคคลเลขที่ 0725565001769

ปรากฏข้อความในรายการตามเอกสารทะเบียนนิติบุคคล ณ วันออกหนังสือนี้ ดังนี้

- ชื่อบริษัท บริษัท อัญชิสรา 999 คอนสตรัคชั่น จำกัด
- กรรมการของบริษัทมี 1 คน ตามรายชื่อต่อไปนี้
1. นางสาวอัญชิสรา นิมิตศักดิ์ศิริ/
- จำนวนหรือชื่อกรรมการซึ่งลงชื่อผูกพันบริษัทได้คือ นางสาวอัญชิสรา นิมิตศักดิ์ศิริ ลงลายมือชื่อ และประทับตราสำคัญของบริษัท/
- ทุนจดทะเบียน 1,000,000.00 บาท / หนึ่งล้านบาทถ้วน/
- สำนักงานใหญ่ ตั้งอยู่เลขที่ 331 หมู่ที่ 14 ตำบลพลับพลาไชย อำเภอกู่ทอง จังหวัดสุพรรณบุรี/
- วัตถุประสงค์ของบริษัทมี 35 ข้อ ดังปรากฏในสำเนาเอกสารแนบท้ายหนังสือรับรองนี้ จำนวน 4 แผ่น โดยมีลายมือชื่อนาย

ทะเบียนซึ่งรับรองเอกสารเป็นสำคัญ

ออกให้ ณ วันที่ 26 เดือน เมษายน พ.ศ. 2567

(นางสาวอัญชิสรา นิมิตศรั)

นายทะเบียน



คำเตือน : หนังสือรับรองฉบับนี้พิมพ์ออกจากรุ่นฉบับที่เป็นไฟล์อิเล็กทรอนิกส์ การสั่งพิมพ์ถือเป็นสำเนาเอกสาร

DBD

กรมพัฒนาธุรกิจการค้า กระทรวงพาณิชย์
Department of Business Development
Ministry of Commerce


หนังสือรับรองฉบับนี้จัดทำในรูปแบบไฟล์อิเล็กทรอนิกส์ ผู้ใช้ควรตรวจสอบข้อความทางหนังสือรับรองฉบับนี้ทุกครั้ง
สามารถตรวจสอบภายในระบบผ่าน QR Code และเว็บไซต์กรมฯ ได้เป็นเวลา 90 วัน
นับจากวันที่ออกหนังสือรับรอง

กำลังปรับปรุง
สู่ดิจิทัล

Leading Business
Transformation

Ref:E6710091220311540

ออกให้ ณ วันที่ : 2024-04-26 T14:35:57+0700

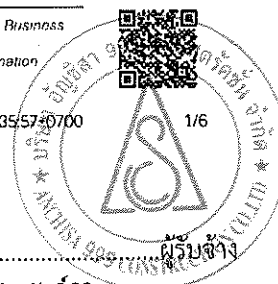

(ลงชื่อ).....

(นายเนก น้อยพิทักษ์)

(ลงชื่อ).....

(นางสาวอัญชิสรา นิมิตศักดิ์ศิริ)



ที่ E10091220311540

สำนักงานทะเบียนหุ้นส่วนบริษัทกลาง
กรมพัฒนาธุรกิจการค้า กระทรวงพาณิชย์

หนังสือรับรอง

ข้อควรทราบ ประกอบหนังสือรับรอง ฉบับที่ E10091220311540

- นิติบุคคลนี้ได้ส่งงบการเงินปี 2565
- หนังสือนี้รับรองเฉพาะข้อความที่ห้าง/บริษัทได้นำมาจดทะเบียนไว้เพื่อผลทางกฎหมายเท่านั้น ข้อเท็จจริงเป็นสิ่งที่ควรหาไว้พิจารณาฐานะ
- นายทะเบียนอาจเพิกถอนการจดทะเบียน ถ้าปรากฏว่าข้อความอันเป็นสาระสำคัญที่จดทะเบียนไม่ถูกต้อง หรือเป็นเท็จ

๐๒



กรมพัฒนาธุรกิจการค้า กระทรวงพาณิชย์
Department of Business Development
Ministry of Commerce


หนังสือรับรองฉบับนี้สร้างในรูปแบบไฟล์อิเล็กทรอนิกส์ ผู้ใช้ควรตรวจสอบข้อความของหนังสือรับรองฉบับนี้ทุกครั้ง
สามารถตรวจสอบภายในระบบผ่าน QR Code และเว็บไซต์กรม (www.dbd.go.th) ได้ไม่เกิน 90 วัน
นับจากวันที่ออกหนังสือรับรอง

ก้าวสู่การปฏิรูป
สู่ยุคดิจิทัล

Leading Business
Transformation

Ref:E6710091220311540

ออกให้ ณ วันที่ : 2024-04-26 T14:35:57+0700

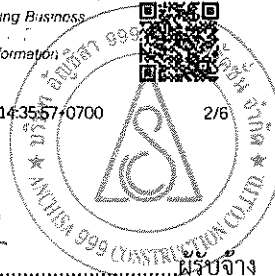

(ลงชื่อ).....

(นายเอนก น้อยพิทักษ์)

(ลงชื่อ).....

(นางสาวอัญชิสา นิมิตต์ศักดิ์ศิริ)

ที่ E10091220311540

ออกให้ ณ วันที่ 26 เดือน เมษายน พ.ศ. 2567

บริษัท อัญชิสา 999 คอนสตรัคชั่น จำกัด

๖.1 (วพ.)

รายละเอียดวัตถุที่ประสงค์

วัตถุที่ประสงค์ทั่วไป

- (1) ซื้อ จัดหา รับ เช่า เช่าซื้อ ถือกรรมสิทธิ์ ครอบครอง ปรับปรุง ใช้ และจัดการ โดยประการอื่น ซึ่งทรัพย์สินใดๆ ตลอดจน ดอกผลของทรัพย์สินนั้น
- (2) ขยาย โอน จำนอง จำนำ แลกเปลี่ยน และจำหน่ายทรัพย์สินโดยประการอื่น
- (3) เป็นนายหน้า ตัวแทน ตัวแทนค้าต่างในกิจการและธุรกิจทุกประเภท เว้นแต่ในธุรกิจประกันภัย การหาสมาชิกให้สมาคม และการค้าหลักทรัพย์
- (4) กู้ยืมเงิน เบิกเงินเกินบัญชีจากธนาคาร นิติบุคคล หรือสถาบันการเงินอื่น และให้กู้ยืมเงินหรือให้เครดิตด้วยวิธีการอื่น โดยจะมีหลักประกันหรือไม่ก็ตาม รวมทั้งการรับ ออก โอน และสละหนี้สินค้างเงิน หรือตราสารที่เปลี่ยนมือได้อย่างอื่น เว้นแต่ใน ธุรกิจธนาคาร ธุรกิจเงินทุน และธุรกิจเครดิตฟองซิเอร์
- (5) ทำการจัดตั้งสำนักงานสาขาหรือแต่งตั้งตัวแทน ทั้งภายในและภายนอกประเทศ
- (6) เข้าเป็นหุ้นส่วนจำกัดความรับผิดชอบในหุ้นส่วนจำกัด เป็นผู้ถือหุ้นในบริษัทจำกัด และบริษัทมหาชนจำกัด

วัตถุที่ประสงค์ประกอบพาณิชย์กรรม

- (7) ประกอบกิจการค้าสัตว์มีชีวิต เนื้อสัตว์แช่และ เนื้อสัตว์แช่แข็ง และเนื้อสัตว์บรรจุกระป๋อง
- (8) ประกอบกิจการค้า ข้าว ข้าวโพด มันสำปะหลัง มันสำปะหลังอัดเม็ด กาแฟ เม็ดมะม่วงหิมพานต์ ถั่ว งา ละหุ่ง ปาล์ม น้ำมัน ปอ ผ้าย นุ่น พืชไร่ ผลิตภัณฑ์จากสินค้าดังกล่าว ครั่ง หนังสัตว์ ขาสัตว์ ไม้ แร่ ยาง ยางดิบ ยางแผ่น หรือยางชนิดอื่นอันผลิตขึ้น หรือได้มาจากส่วนหนึ่งส่วนใดของต้นยางพารา ของปาล์มุนไทร และพืชผลทางเกษตรอื่นทุกชนิด
- (9) ประกอบกิจการค้า ผัก ผลไม้ หมื่อไม้ พริกไทย พืชสวน บุหรี่ ยาเส้น เครื่องดื่ม น้ำดื่ม น้ำแร่ น้ำผลไม้ สุรา เบียร์ อาหาร สด อาหารแห้ง อาหารสำเร็จรูป อาหารทะเลบรรจุกระป๋อง เครื่องกระป๋อง เครื่องปรุงรสอาหาร น้ำซอส น้ำตาล น้ำมันพืช อาหารสัตว์ และเครื่องบริโภคอื่น
- (10) ประกอบกิจการค้า ผ้า ผ้าทอจากใยสังเคราะห์ ด้าย ด้ายยาสีด เล็มใยโนล่อน ใยสังเคราะห์ เล็มด้ายยีส เครื่องนุ่งห่ม เสื้อผ้าสำเร็จรูป เครื่องแต่งกาย เครื่องประดับกาย ถุงเท้า ถุงมือ เครื่องหนัง รองเท้า กระเป๋า เครื่องอุปโภคอื่น สิ่งทอ อุปกรณ์การเล็มผ้า
- (11) ประกอบกิจการค้า เครื่องเคหภัณฑ์ เครื่องเรือน เฟอร์นิเจอร์ เครื่องแก้ว เครื่องครัว ตู้เย็น เครื่องปรับอากาศ เครื่องฟอกอากาศ พัดลม เครื่องดูดอากาศ หม้อหุงข้าวไฟฟ้า เตาไฟฟ้า เครื่องทำความร้อน เครื่องทำความเย็น เตาอบไมโครเวฟ เครื่องใช้ไฟฟ้า อุปกรณ์ไฟฟ้า รวมทั้งอะไหล่และอุปกรณ์ของสินค้าดังกล่าว
- (12) ประกอบกิจการค้า วัสดุก่อสร้าง อุปกรณ์และเครื่องมือใช้ในการก่อสร้าง เครื่องมือช่างทุกประเภท สี เครื่องมือทาสี เครื่องตกแต่งอาคาร เครื่องเหล็ก เครื่องทองแดง เครื่องทองเหลือง เครื่องเคลือบ เครื่องสุขภัณฑ์ อุปกรณ์ประปา รวมทั้งอะไหล่และอุปกรณ์ของสินค้าดังกล่าว
- (13) ประกอบกิจการค้า เครื่องจักร เครื่องยนต์ เครื่องมือกล เครื่องทุ่นแรง ยานพาหนะ เครื่องกำเนิดไฟฟ้า เครื่องสูบน้ำ เครื่องบำบัดน้ำเสีย และเครื่องกำจัดขยะ
- (14) ประกอบกิจการค้า น้ำมันเชื้อเพลิง ถ่านหิน ผลิตภัณฑ์อื่นที่ก่อให้เกิดพลังงาน และสถานบริการน้ำมันเชื้อเพลิง
- (15) ประกอบกิจการค้า ยา ยารักษาโรค เภสัชภัณฑ์ เคมีภัณฑ์ เครื่องมือแพทย์ เครื่องมือเครื่องใช้ทางวิทยาศาสตร์ ปุ๋ย ยาปราบศัตรูพืช ยาบำรุงพืชและสัตว์ทุกชนิด
- (16) ประกอบกิจการค้า เครื่องสำอาง อุปกรณ์เครื่องมือและเครื่องใช้เสริมความงาม
- (17) ประกอบกิจการค้า กระดาษ เครื่องเขียน แบบเรียน แบบพิมพ์ หนังสือ อุปกรณ์การเรียนการสอน อุปกรณ์การถ่ายภาพ และภาพยนตร์ เครื่องคำนวณ เครื่องพิมพ์ อุปกรณ์การพิมพ์ สิ่งพิมพ์ หนังสือพิมพ์ ตู้เก็บเอกสาร เครื่องใช้สำนักงาน เครื่องมือสื่อสาร คอมพิวเตอร์ รวมทั้งอุปกรณ์และอะไหล่ของสินค้าดังกล่าว
- (18) ประกอบกิจการค้า ทอง นาก เงิน เพชร พลอย และอัญมณีอื่น รวมทั้งวัตถุที่เทียมสิ่งดังกล่าว



กรมพัฒนาธุรกิจการค้า กระทรวงพาณิชย์
Department of Business Development
Ministry of Commerce

หนังสือรับรองฉบับนี้สร้างขึ้นในแบบอิเล็กทรอนิกส์ ผู้ใช้สามารถตรวจสอบข้อมูลความถูกต้องของหนังสือรับรองฉบับนี้ทุกครั้ง
สามารถตรวจสอบภายในระบบผ่านทาง QR Code และเว็บไซต์กรม (www.dbd.go.th) ได้ฟรีตลอด 24 ชั่วโมง
นับจากวันที่ออกหนังสือรับรอง

ก้าวสู่ธุรกิจ
ยุคดิจิทัล

Leading Business
Transformation

Ref:E6710091220311540

ออกให้ ณ วันที่ : 2024-04-26 T14:35:57+0700

(ลงชื่อ).....

(นายเอก น้อยพิทักษ์)

(ลงชื่อ).....

(นางสาวอัญชิสา นิมิตศักดิ์ศิริ)

เอกสารแนบท้ายสัญญาจ้างก่อสร้าง เลขที่ ๑๑/๒๕๖๗ ลงวันที่ ๑๙ กรกฎาคม ๒๕๖๗
ผนวก ๔ เอกสารหลักฐานของผู้รับจ้าง

ที่ E10091220311540

ออกให้ ณ วันที่ 26 เดือน เมษายน พ.ศ. 2567

บริษัท อัญชิสา 999 คอนสตรัคชั่น จำกัด

- (19) ประกอบกิจการค้า เม็ดพลาสติก พลาสติก หรือสิ่งอื่นซึ่งมีลักษณะคล้ายคลึงกัน ทั้งที่อยู่ในสภาพวัตถุดิบ หรือสำเร็จรูป
- (20) ประกอบกิจการค้า ยางเทียม สิ่งทำเทียม วัตถุหรือสินค้าดังกล่าวโดยกรรมวิธีทางวิทยาศาสตร์
- (21) ส่งเข้ามาจำหน่ายในประเทศและส่งออกไปจำหน่ายยังต่างประเทศ ซึ่งสินค้าตามที่กำหนดไว้ในวัตถุที่ประสงค์
- (22) ทำการประมูลเพื่อย้ายสินค้าตามวัตถุที่ประสงค์ให้แก่บุคคล คณะบุคคล นิติบุคคล ส่วนราชการและองค์การของรัฐ ทั้งภายในและภายนอกประเทศ

๐๒๔



กรมพัฒนาธุรกิจการค้า กระทรวงพาณิชย์
Department of Business Development
Ministry of Commerce

หนังสือรับรองฉบับนี้สร้างขึ้นในรูปแบบไฟล์อิเล็กทรอนิกส์ ผู้ใดตรวจสอบข้อความหรือทราบทำนองหนังสือรับรองฉบับนี้ทุกครั้ง สามารถตรวจสอบผ่านระบบผ่านทาง QR Code และเว็บไซต์ www.dbd.go.th ได้ไม่เกิน 90 วัน นับจากวันที่ออกหนังสือรับรอง


ก้าวสู่ธุรกิจ
สู่ยุคดิจิทัล

Leading Business
Transformation

Ref:E6710091220311540

ออกให้ ณ วันที่ : 2024-04-26 T14:35:57+0700

4/6

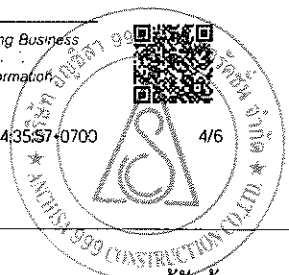

(ลงชื่อ).....

(นายเอนก น้อยพิทักษ์)

ผู้ว่าจ้าง

(ลงชื่อ).....

(นางสาวอัญชิสา นิมิตรศักดิ์ศิริ)

ผู้รับจ้าง

(นางสาวอัญชิสา นิมิตต์ศักดิ์ศิริ)

เอกสารแนบท้ายสัญญาจ้างก่อสร้าง เลขที่ ๑๑/๒๕๖๗ ลงวันที่ ๑๙ กรกฎาคม ๒๕๖๗
ผนวก ๔ เอกสารหลักฐานของผู้รับจ้าง

ที่ E10091220311540

ออกให้ ณ วันที่ 26 เดือน เมษายน พ.ศ. 2567

บริษัท อัญชิสา 999 คอนสตรัคชั่น จำกัด

วัตถุประสงค์ของ หลักฐานแนบมา/บริษัท นี้ มี.....35.....ข้อ ดังนี้

- (32) ...ประกอบกิจการจัดเก็บ รวบรวม จัดทำ จัดพิมพ์และเผยแพร่สถิติ ข้อมูลในทางอุตสาหกรรม อุตสาหกรรม พาณิชยกรรม การเงิน การตลาด รวมทั้งวิเคราะห์และประเมินผลในการดำเนินงานธุรกิจ
- (33) ประกอบกิจการรับทำสื่อโฆษณาเพื่อการประชาสัมพันธ์ และจัดงานต่างๆ โค้ดภาพเคลื่อนไหว และภาพนิ่ง ทุกประเภท
- (34) ประกอบกิจการเหมืองแร่ โรงงานถลุงแร่ แยกแร่ แปรรูปแร่ หลอมแร่ แล่งแร่ สกัดแร่ วิเคราะห์และตรวจสอบแร่ บดแร่ ขนแร่
- (35) ประกอบกิจการ โรงแรม ก่อสร้าง ในคัสกับ โบวล์ อพาร์ตเมนต์ โรงภาพยนตร์ และโรงมหรสพอื่น สถานพักตากอากาศ สนามกีฬา สระว่ายน้ำ

๐๒๒



DBD

กรมพัฒนาธุรกิจการค้า กระทรวงพาณิชย์
Department of Business Development
Ministry of Commerce

หนังสือรับรองฉบับนี้สร้างในรูปแบบไฟล์อิเล็กทรอนิกส์ ผู้ใช้ควรตรวจสอบข้อมูลความถูกต้องของฉบับนี้ทุกครั้ง
สามารถตรวจสอบภายในระบบผ่านทาง QR Code และเว็บไซต์ www.dbd.go.th ได้เช่นกัน 999
นับจากวันที่ออกหนังสือรับรอง

(ลงชื่อ).....

(นายเอก น้อยพิทักษ์)

ผู้ว่าจ้าง

(ลงชื่อ).....

(นางสาวอัญชิสา นิมิตรศักดิ์ศิริ)


ก้าวสู่ธุรกิจ
สู่ดิจิทัล

Leading Business
Transformation

Ref:E6710091220311540

ออกให้ ณ วันที่ : 2024-04-26 T14:35:57+0700

6/6

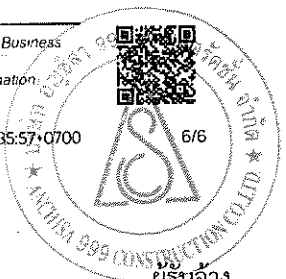



กรมพัฒนาธุรกิจการค้า
กระทรวงพาณิชย์

เลขที่ 17200654003136 วันที่ออกเอกสาร: 15 ธันวาคม 2565 เวลา 15:27 น.

แบบ บอจ. 2

หนังสือบริคณห์สนธิ

บริษัท อัญชิสา 999 คอนสตรัคชั่น จำกัด
ทะเบียนเลขที่ บค 0724565001717



หนังสือบริคณห์สนธิของบริษัทยังมีผลบังคับใช้ตั้งแต่วันที่ 8 สิงหาคม 2565 มีรายการดังต่อไปนี้
ข้อ 1 ชื่อบริษัท "บริษัท" อัญชิสา 999 คอนสตรัคชั่น จำกัด
✓ ข้อ 2 สำนักงานของบริษัทจะตั้งอยู่ ณ จังหวัด กรุงเทพมหานคร
ข้อ 3 วัตถุประสงค์ของบริษัทยังมี 32 ข้อ ดังปรากฏใน แบบ 2. ที่แนบ
ข้อ 4 ผู้ถือหุ้นของบริษัทนี้ต่างรับผิดชอบร่วมกัน ไม่เกินจำนวนเงินที่ตนยังใช้ไม่ครบมูลค่าหุ้นที่ตนถือ

ข้อ 5 ทุนของบริษัท กำหนดไว้เป็นจำนวน หนึ่งล้าน บาท (1,000,000)
แบ่งออกเป็น หนึ่งหมื่น หุ้น (10,000) มูลค่าหุ้นละ หนึ่งร้อย บาท (100)

ข้อ 6 ชื่อ ที่อยู่ อาชีพ ราษฎร และจำนวนหุ้นที่ผู้รับก่อนการแต่ละคน ได้เข้าชื่อซื้อไว้รวม 3 คน มีดังนี้
ข้าพเจ้าผู้รับก่อนการทุกคนซึ่งได้ลงลายมือชื่อไว้ที่นี้ อันชอบกันเฉพาะเป็นคราวสอบความถูกต้องและเปิดเผยข้อมูลคนที่ได้ระบุ
ไว้ในรายการแต่ละคนมี เพื่อให้ประโยชน์ของสาธารณะ

(1) นางสาวอัญชิสา นิมิตศักดิ์ศิริ , อายุ 23 ปี หมายเลขโทรศัพท์ 085-2974915

☒ ถือบัตรประจำตัวประชาชนเลขที่ 1-7209-00242-02-9 ,

☐ ถือบัตรอื่น ๆ (ระบุ) _____ เลขที่ _____
ที่อยู่ 331 หมู่ที่ 14 ตำบลห้วยปลาไซ อำเภออุ้มผาง จังหวัดตาก

อาชีพ ค้าขาย ได้เข้าชื่อซื้อหุ้นไว้แล้ว 8,000 หุ้น (ลงลายมือชื่อ) อัญชิสา
(2) นางสาวอรุณรัตน์ ใจงาม , อายุ 27 ปี หมายเลขโทรศัพท์ 092-2867949

☒ ถือบัตรประจำตัวประชาชนเลขที่ 1-7209-00202-02-7 ,

☐ ถือบัตรอื่น ๆ (ระบุ) _____ เลขที่ _____
ที่อยู่ 14 หมู่ที่ 14 ตำบลห้วยปลาไซ อำเภออุ้มผาง จังหวัดตาก

อาชีพ ค้าขาย ได้เข้าชื่อซื้อหุ้นไว้แล้ว 1,000 หุ้น (ลงลายมือชื่อ) อรุณรัตน์
(3) นายสุทธ ทรัพย์สิน , อายุ 32 ปี หมายเลขโทรศัพท์ 061-1515663

☒ ถือบัตรประจำตัวประชาชนเลขที่ 1-7403-00077-10-8 ,

☐ ถือบัตรอื่น ๆ (ระบุ) _____ เลขที่ _____
ที่อยู่ 114 หมู่ที่ 11 ตำบลอกระบือ อำเภอบ้านแห้ว จังหวัดหนองคาย

อาชีพ ค้าขาย ได้เข้าชื่อซื้อหุ้นไว้แล้ว 1,000 หุ้น (ลงลายมือชื่อ) สุทธ ทรัพย์สิน
(4) _____ อายุ _____ ปี หมายเลขโทรศัพท์ _____

☐ ถือบัตรประจำตัวประชาชนเลขที่ 0-0-0-0-0-0-0-0

☐ ถือบัตรอื่น ๆ (ระบุ) _____ เลขที่ _____
ที่อยู่ _____

อาชีพ ได้เข้าชื่อซื้อหุ้นไว้แล้ว หุ้น (ลงลายมือชื่อ) _____


ผู้รับก่อนการทุกคนตกลงให้หนังสือบริคณห์สนธิฉบับนี้สิ้นสุด หากไม่ได้จดทะเบียนจัดตั้งบริษัทภายใน 10 ปี นับตั้งแต่วันที่
ลงลายมือชื่อหนังสือบริคณห์สนธิ

(ลงลายมือชื่อ) อัญชิสา ผู้แทนคน / กรรมการผู้ลงคะแนน

(นางสาวอัญชิสา นิมิตศักดิ์ศิริ)

หน้า 1 ของจำนวน 2 หน้า (ลงลายมือชื่อ) อัญชิสา นายทะเบียน

เอกสารประกอบเลขที่ 72002650809-0007 (นายอภัยพงษ์ วาณิชขำขี้)

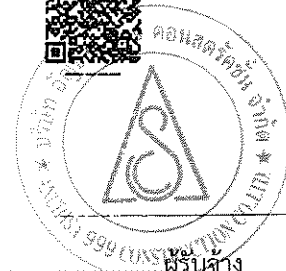

(ลงชื่อ) _____

(นายเอนก น้อยพิทักษ์)

(ลงชื่อ) _____

(นางสาวอัญชิสา นิมิตศักดิ์ศิริ)

กรมพัฒนาธุรกิจการค้า เลขที่ 17200654003136 วันที่ออกเอกสาร: 15 ธันวาคม 2565 เวลา 15:27 น.
กระทรวงพาณิชย์

แบบ บธจ. 2

คำรับรองตามข้อ ๖ ของพยาน *W*

เจ้าหน้า นางอรารณ นิมิตศักดิ์ศิริ อายุ 52 ปี หมายเลขโทรศัพท์ 081-8571300

☒ ถือบัตรประจำตัวประชาชนเลขที่ 9-7403-00173-33-3

☐ ถือบัตรอื่น ๆ (ระบุ) _____ เลขที่ _____

อยู่บ้านเลขที่ 333 หมู่ที่ 14 ถนน _____ ตำบล/แขวง พลับพลาไชย

อำเภอ/เขต อู่ทอง จังหวัด สุพรรณบุรี

เจ้าหน้า นางสาวพัริ นิมิตศักดิ์ศิริ อายุ 33 ปี หมายเลขโทรศัพท์ 089-9150973

☒ ถือบัตรประจำตัวประชาชนเลขที่ 9-7209-00116-58-9

☐ ถือบัตรอื่น ๆ (ระบุ) _____ เลขที่ _____

อยู่บ้านเลขที่ 346 หมู่ที่ 14 ถนน _____ ตำบล/แขวง พลับพลาไชย

อำเภอ/เขต อู่ทอง จังหวัด สุพรรณบุรี

ขอรับรองว่าผู้ให้ข้อมูลข้างต้นเป็นความจริงและข้อมูลมีอยู่จริงตามที่แจ้งไว้ และจะปฏิบัติตามเงื่อนไขที่กำหนดไว้ในสัญญาฉบับนี้ด้วยความซื่อสัตย์สุจริตและปฏิบัติตามข้อกำหนดที่ระบุไว้ในรายการจดทะเบียนนี้ เพื่อให้ประโยชน์ของทางราชการ

(ลงลายมือชื่อ) *อรารณ นิมิตศักดิ์ศิริ* พยาน
(นางอรารณ นิมิตศักดิ์ศิริ)
(ลงลายมือชื่อ) *พัริ* พยาน
(นางสาวพัริ นิมิตศักดิ์ศิริ)

ชำระอากรแสตมป์
เป็นเงิน 200 บาท

ได้ชำระค่าธรรมเนียมฉบับนี้แล้ว *๒๐๐* บาท
เลขที่ *340157*
วันที่ *340157* ๑๙ ส.ค. 2565

นางพัริ นิมิตศักดิ์ศิริ
นางพัริ นิมิตศักดิ์ศิริ
๐9 ส.ค. 2565



(ลงลายมือชื่อ) *พัริ* ผู้ยื่นต่อกรม / กรรมการผู้จดทะเบียน
(นางสาวอัญชิสา นิมิตศักดิ์ศิริ)

หน้า 2 ของจำนวน 2 หน้า บริษัท อัญชิสา 999 คอนสตรัคชั่น จำกัด
ประกอบคำขอ (ลงลายมือชื่อ) *W* นางพัริ นิมิตศักดิ์ศิริ
72002650809-0007 (นายพัริ นิมิตศักดิ์ศิริ)

(ลงชื่อ) *พัริ* ผู้ว่าจ้าง
(นายเอนก น้อยพิทักษ์)

(ลงชื่อ) *พัริ* ผู้รับจ้าง
(นางสาวอัญชิสา นิมิตศักดิ์ศิริ)



ทะเบียนเลขที่ 0725565001769

หน้า ๓ จาก ๓ หน้า

กรมพัฒนาธุรกิจการค้า
ใบสำคัญแสดงการจดทะเบียนห้างหุ้นส่วนบริษัท

ใบสำคัญนี้ออกให้เพื่อแสดงว่า

บริษัท อัญชิสสา 999 คอนสตรัคชั่น จำกัด



๐๒๕

ได้จดทะเบียนเป็นนิติบุคคลตามประมวลกฎหมายแพ่งและพาณิชย์

ณ สำนักงานทะเบียนหุ้นส่วนบริษัท จังหวัด สุพรรณบุรี

เมื่อวันที่ 9 สิงหาคม พ.ศ. 2565

ออกให้ ณ วันที่ 9 สิงหาคม พ.ศ. 2565

(นายพัฒพงษ์ วาณิชยชาติ)

นายทะเบียน

(ลงชื่อ)

(นายเอนก น้อยพิทักษ์)

ผู้รับจ้าง

(ลงชื่อ)

(นางสาวอัญชิสสา นิมิตศักดิ์ศิริ)



សំណុំ

สำนักทะเบียน สำนักคลัง :

[illegible]

ชื่อบ้าน

សំណងជម្រក ៣០០០ ០០០ ០០០

3192

วันเดือนปีเกิดของตัวบ่งชี้ : 13 ธันวาคม 2554

၁၂၆၅၁၈ ၁၂

ក្រុមហ៊ុន

1. *Chlorophyll a* and *Chlorophyll b* were determined by the method of Arar and Collins (1971).

[illegible]

2015-09-24

1992-1993


1. 1952



ผู้ว่าจ้าง


(ลงชื่อ) _____

(นางสาวอัญชิสา นิมิตต์ศักดิ์ศิริ)

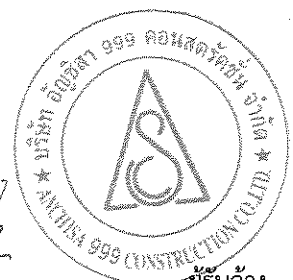

ผู้รับจ้าง

เอกสารแนบท้ายสัญญาจ้างก่อสร้าง เลขที่ ๑๑/๒๕๖๗ ลงวันที่ ๑๙ กรกฎาคม ๒๕๖๗
ผนวก ๔ เอกสารหลักฐานของผู้รับจ้าง

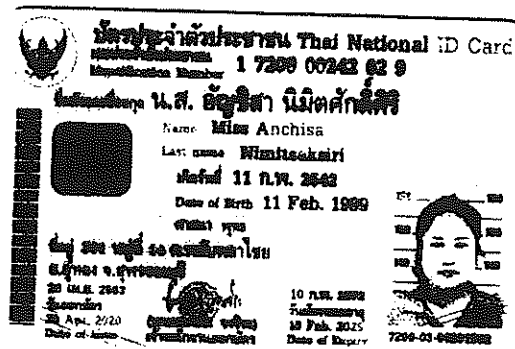

๐๒๕

(ลงชื่อ).....

(นายเอนก น้อยพิทักษ์)



(ลงชื่อ).....

(นางสาวอัญชิสา นิมิตต์ศักดิ์ศิริ)





5.11.20

ใบทะเบียนภาษีมูลค่าเพิ่ม

1. ☐ 2. ☐ 

ขอผู้ประกอบการ บ.วิจิตร อสังหาริมทรัพย์ จำกัด

เพื่อสถานประกอบการ..... บริษัทฯ กับวิสาหกิจชุมชน.....

เป็น ☒ สำนักงานใหญ่ ☐ สาขาที่

สงวนลิขสิทธิ์ © ๒๕๕๕

អង្គប្រជុំ

.....

นางสาว/นาง

[illegible]

ส่วนที่ให้เป็นผู้ประกอบกิจการจดทะเบียน..... 5 ธันวาคม 2555

ออกให้เมื่อวันที่

ผู้ออกทะเบียน

๑. คำแนะนำ

STIMULUM

[illegible]

អំពី

(ลงชื่อ)

(นายเอนก น้อยพิทักษ์)

๒. ๒
พิจารณา

(ลงชื่อ)

(นางสาวอัญชิสา นิมิตต์ศักดิ์ศิริ)

THAI
SME-GP

ที่ 10553/2566

สสว. »

หนังสือรับรองการขึ้นทะเบียนผู้ประกอบการ SME
เพื่อการจัดซื้อจัดจ้างภาครัฐ (THAI SME-GP)

สำนักงานส่งเสริมวิสาหกิจ
ขนาดกลางและขนาดย่อม
21 ถนนวิภาวดีรังสิต
แขวงจอมพล เขตจตุจักร
กรุงเทพฯ 10900

สำนักงานส่งเสริมวิสาหกิจขนาดกลางและขนาดย่อม (สสว.) ขอรับรองว่า
นางสาว อัญชิสา นิมิตศักดิ์ศิริ
ชื่อสถานประกอบการ บริษัท อัญชิสา 999 คอนสตรัคชั่น จำกัด

ผู้ประกอบการ	เลขทะเบียน	
นิติบุคคล	เลขทะเบียนพาณิชย์	0725565001769
	หรือเลขประจำตัวผู้เสียภาษีอากร	
	วันที่อนุมัติ	1 กรกฎาคม 2566

เป็นผู้ประกอบการวิสาหกิจขนาดกลางและขนาดย่อม (SME) ที่ได้ขึ้นบัญชีรายการ
พัสดุ และบัญชีรายชื่อไว้กับสำนักงานส่งเสริมวิสาหกิจขนาดกลางและขนาดย่อม (สสว.) ตาม
ข้อกำหนดในกฎกระทรวงกำหนดพัสดุและวิธีการจัดซื้อจัดจ้างพัสดุที่รัฐต้องการส่งเสริมหรือ
สนับสนุน (ฉบับที่ 2) พ.ศ. 2563 เมื่อวันที่ 1 กรกฎาคม 2566 และมีผลจนถึงวันที่ 30
มิถุนายน 2567

นายชวัญย์ สวัสดิ์-ชูโต
รองผู้อำนวยการ

สำนักงานส่งเสริมวิสาหกิจขนาดกลางและขนาดย่อม
นายทะเบียน

หมายเหตุ: กรณีผู้ประกอบการเป็นนิติบุคคล สสว. ได้พิจารณาการเป็นวิสาหกิจขนาดกลางและขนาดย่อม
ตามกฎหมายว่าด้วยวิสาหกิจขนาดกลางและขนาดย่อม พ.ศ. 2562
ตามที่ระบุไว้ในงบการเงินของผู้ประกอบการ ปี 2564

สแกน QR Code เพื่อตรวจสอบข้อมูลหนังสือรับรองการขึ้นทะเบียนผู้ประกอบการ SME



(ลงชื่อ).....

(นายเอนก น้อยพิทักษ์)

(ลงชื่อ).....

(นางสาวอัญชิสา นิมิตศักดิ์ศิริ)

๑. GP ๐๑-๐๑๐๒		วันที่แจ้งลงทะเบียน 11/08/2565	
แบบแสดงการลงทะเบียนในระบบ e-GP		วันที่อนุมัติ 15/08/2565	
ลำดับการลงทะเบียน M-2565-023557		วันที่เริ่มใช้งาน 16/08/2565	
สำหรับผู้ประกอบการที่จะทำธุรกรรมกับภาครัฐ			
1.เลขประจำตัวผู้เสียภาษีอากร(0725565001769)		ประเภทผู้ประกอบการ นิติบุคคล	
2.ชื่อสถานประกอบการ บริษัท อัญชิสรา 999 คอนสตรัคชั่น จำกัด			
ชื่อภาษาอังกฤษ (ถ้ามี) ANCHISA 999 CONSTRUCTION CO.,LTD.			
3.ที่ตั้งสำนักงาน : อาคาร		ชั้นที่	หมู่บ้าน
เลขที่ 331	หมู่ที่ 14	ตรอก/ซอย	ถนน
ตำบล/แขวง พลับพลาไชย	อำเภอ/เขต อุทอง	จังหวัด สุพรรณบุรี	
รหัสไปรษณีย์ 72160	โทรศัพท์ 0852974915	อีเมล Anchisa.pop@gmail.com	
4.กรณีนิติบุคคลธรรมดา (เลขประจำตัวประชาชน -)		6.ประเภทของการประกอบกิจการ	
วันเดือนปีเกิด สัญชาติ ไทย		ประเภทกิจการ	ประเภทสินค้าและหรือบริการ
5.กรณีนิติบุคคล		☒ ผลิต	☒ วัสดุครุภัณฑ์
ทะเบียนนิติบุคคลเลขที่ 0725565001769		☒ ส่งออก	☒ ที่ดินและสิ่งก่อสร้าง
วันเดือนปีที่จดทะเบียน 09/08/2565		☒ ขายส่ง	☒ จ้างก่อสร้าง
จดทะเบียนที่ กรมพัฒนาธุรกิจการค้า		☒ ขายปลีก	☒ จ้างเหมา
ทุน		☒ ให้บริการ	☒ เช่า
(1) เงินทุนจดทะเบียน 1000000.00 (บาท)			☒ จ้างที่ปรึกษา
(2) ทุนจดทะเบียนที่ชำระแล้ว 1000000.00 (บาท)			☒ จ้างออกแบบและควบคุม
☒ กรณีผู้ลงทะเบียนเป็นลงข้อมูลหรือรูปภาพที่ไม่เหมาะสมในระบบการจัดซื้อจัดจ้างภาครัฐ จะถูกลงโทษเป็นผู้ใช้งาน ☒ กรณีผู้ลงทะเบียนเป็นกระทำการใดๆอันเป็นการล่วงละเมิดสิทธิในทรัพย์สินทางปัญญา ผู้ลงทะเบียนจะต้องรับผิดชอบแต่เพียงผู้เดียว			
หมายเหตุ : แบบแสดงการลงทะเบียนในระบบ e-GP สามารถนำไปยื่นพร้อมเอกสารการเสนอราคา กับหน่วยงานภาครัฐ ตั้งแต่วันที่ 1 เมษายน 2555 เป็นต้นไป สำหรับการจ้าง จ้างที่มีมูลค่าตั้งแต่ 2,000,000 บาท (สองล้านบาท) ขึ้นไป ทั้งนี้เพื่อให้เป็นไปตามประกาศคณะกรรมการป้องกันและปราบปรามการทุจริตแห่งชาติ เรื่องหลักเกณฑ์และวิธีการจัดทำ และแนบบัญชี รายการรับจ่ายของโครงการที่บุคคลหรือนิติบุคคลเป็นผู้สัญญาว่าจ้างหน่วยงานของรัฐ พ.ศ. 2554 และแก้ไข เพิ่มเติมจำนวนให้ผู้ที่เข้าเป็นผู้สัญญากับหน่วยงานภาครัฐที่สัญญาที่มีมูลค่าความจํานวนเงินดังกล่าวต้องลงทะเบียนในระบบ e-GP			
พิมพ์เมื่อวันที่ 16/08/2565 เวลา 11:42:57 น. รหัส 52aaTK			
 (ลงชื่อ).....ผู้จ้าง (นายเอนก น้อยพิทักษ์)		 (ลงชื่อ).....ผู้รับจ้าง (นางสาวอัญชิสรา นิมิตศักดิ์ศิริ)	

เอกสารแนบท้ายสัญญาจ้างก่อสร้าง เลขที่ ๑๑/๒๕๖๗ ลงวันที่ ๑๙ กรกฎาคม ๒๕๖๗
ผนวก ๕ เงื่อนไข หลักเกณฑ์ ประเภทงานก่อสร้าง สูตรและวิธีการคำนวณที่ใช้กับสัญญาแบบปรับราคาได้

ก. เงื่อนไขและหลักเกณฑ์

๑. สัญญาแบบปรับราคาได้นี้ ให้ใช้กับงานก่อสร้างทุกประเภท รวมถึงงานปรับปรุงและซ่อมแซม ซึ่งเบิกจ่ายค่างานในลักษณะหมวดค่าครุภัณฑ์ที่ดินและสิ่งก่อสร้าง หมวดเงินอุดหนุนและหมวดรายจ่ายอื่นที่เบิกจ่าย ในลักษณะค่าที่ดินและสิ่งก่อสร้าง ที่อยู่ในเงื่อนไขและหลักเกณฑ์ตามที่กำหนดนี้

๒. สัญญาแบบปรับราคาได้นี้ ให้ใช้ได้ทั้งในกรณีเพิ่มหรือลดค่างานจากค่างานเดิมตามสัญญา เมื่อดัชนีราคา ซึ่งจัดทำขึ้นโดยกระทรวงพาณิชย์ มีการเปลี่ยนแปลงสูงขึ้นหรือลดลงจากเดิม ขณะเมื่อวันเปิดซองใบเสนอราคา

๓. การนำสัญญาแบบปรับราคาได้ไปใช้นั้น ผู้ว่าจ้างต้องแจ้งและประกาศให้ผู้รับจ้างทราบ ต้องระบุ ในสัญญาจ้างด้วยว่างานจ้างเหมา นั้น ๆ จะใช้สัญญาแบบปรับราคาได้ พร้อมทั้งกำหนดประเภทของงานก่อสร้าง สูตร และวิธีการคำนวณที่ทำให้มีการปรับเพิ่มหรือลดค่างานไว้ให้ชัดเจน

ในกรณีที่มิงานก่อสร้างหลายประเภทในงานจ้างคราวเดียวกัน จะต้องแยกประเภทงานก่อสร้างแต่ละประเภท ให้ชัดเจนตามลักษณะของงานก่อสร้างนั้น ๆ และให้สอดคล้องกับสูตรที่กำหนดไว้

๔. การขอเงินเพิ่มค่างานก่อสร้างตามสัญญาแบบปรับราคาได้นี้ เป็นหน้าที่ของผู้รับจ้างที่จะต้องเรียกร้อง ภายในกำหนด ๙๐ วัน นับตั้งแต่วันที่ผู้รับจ้างได้ส่งมอบงานงวดสุดท้าย หากพ้นกำหนดนี้ไปแล้ว ผู้รับจ้างไม่มีสิทธิ ที่จะเรียกร้องเงินเพิ่มค่างานก่อสร้างจากผู้ว่าจ้างได้อีกต่อไป และในกรณีที่ผู้ว่าจ้างจะต้องเรียกเงินคืนจากผู้รับจ้าง ให้ผู้ว่าจ้างที่เป็นคู่สัญญาเรียกเงินคืนจากผู้รับจ้างโดยเร็ว หรือให้หักค่างานของงวดต่อไป หรือให้หักเงินจาก หลักประกันสัญญาแล้วแต่กรณี

๕. การพิจารณาคำนวณเงินเพิ่มหรือลด และการจ่ายเงินเพิ่มหรือเรียกเงินคืนจากผู้รับจ้างตามเงื่อนไขของ สัญญาแบบปรับราคาได้ ให้ถือการพิจารณาวินิจฉัยของผู้ว่าจ้างเป็นที่สิ้นสุด

ข. ประเภทงานก่อสร้างและสูตรที่ใช้กับสัญญาแบบปรับราคาได้

ในการพิจารณาเพิ่มหรือลดราคาค่างานก่อสร้าง ให้คำนวณตามสูตรดังนี้

P	=	(Po) x (K)
กำหนดให้	P	= ราคาค่างานต่อหน่วยหรือราคาค่างานเป็นงวดที่จะต้องจ่ายให้ผู้รับจ้าง
	Po	= ราคาค่างานต่อหน่วยที่ผู้รับจ้างประมูลได้ หรือราคาค่างานเป็นงวดซึ่งระบุไว้ในสัญญาแล้วแต่กรณี
	K	= Escalation Factor ที่หักด้วย ๔% เมื่อต้องเพิ่มค่างาน หรือบวกเพิ่ม ๔% เมื่อต้องเรียกค่างานคืน

ESCALATION FACTOR (K) หาได้จากสูตร ซึ่งแบ่งตามประเภทและลักษณะงานดังนี้

(ลงชื่อ).....

(นายเอนก น้อยพิทักษ์)

(ลงชื่อ).....

(นางสาวอัญชิสา นิมิตศักดิ์ศรี)

เอกสารแนบท้ายสัญญาจ้างก่อสร้าง เลขที่ ๑๑/๒๕๖๗ ลงวันที่ ๑๙ กรกฎาคม ๒๕๖๗
หมวด ๕ เจือินไข หลักเกณฑ์ ประเภทงานก่อสร้าง สูตรและวิธีการคำนวณที่ใช้กับสัญญาแบบปรับราคาได้

- ๒ -

หมวดที่ ๑ งานอาคาร

งานอาคาร หมายถึง ตัวอาคาร เช่น ที่ทำการ โรงเรียน โรงพยาบาล หอพัก ที่พักอาศัย หอประชุม อัมจันทร์ ยิมเนเซียม สระว่ายน้ำ โรงอาหาร คลังพัสดุ โรงงาน รั้ว เป็นต้น และให้หมายความรวมถึง

๑.๑ ไฟฟ้าของอาคารบรรจุถึงสายเมนจำหน่าย แต่ไม่รวมถึงหม้อแปลงและระบบไฟฟ้าภายในบริเวณ

๑.๒ ประปาของอาคารบรรจุถึงท่อเมนจำหน่าย แต่ไม่รวมถึงระบบประปาภายในบริเวณ

๑.๓ ระบบท่อหรือระบบสายต่าง ๆ ที่ติดตั้งหรือฝังอยู่ในส่วนของอาคาร เช่น ท่อปรับอากาศ ท่อก๊าซ สายไฟฟ้าสำหรับเครื่องปรับอากาศ สายล่อฟ้า ฯลฯ

๑.๔ ทางระบายน้ำของอาคารจนถึงทางระบายน้ำภายนอก

๑.๕ ส่วนประกอบที่จำเป็นสำหรับอาคาร เฉพาะส่วนที่ติดกับอาคาร โดยต้องสร้างหรือประกอบพร้อมกับการก่อสร้างอาคาร แต่ไม่รวมถึงเครื่องจักรหรือเครื่องมือกลที่นำมาประกอบหรือติดตั้ง เช่น ลิฟท์ เครื่องคอมพิวเตอร์ เครื่องสูบน้ำ เครื่องปรับอากาศ พัดลม ฯลฯ

๑.๖ ทางเท้ารอบอาคาร ดินถม ดินดัก ห่างจากอาคารโดยรอบไม่เกิน ๓ เมตร

ใช้สูตร $K = 0.25 + 0.15 \text{ It/Io} + 0.10 \text{ Ct/Co} + 0.40 \text{ Mt/Mo} + 0.10 \text{ St/So}$

หมวดที่ ๒ งานดิน

๒.๑ งานดิน หมายถึง การขุดดิน การตักดิน การบดอัดดิน การขุดเปิดหน้าดิน การเกลี่ยบดอัดดิน การขุด - ถมบดอัดแน่นเชื่อน คลอง คันคลอง คันกันน้ำ คันทาง ซึ่งต้องใช้เครื่องจักร เครื่องมือกลปฏิบัติงาน

สำหรับการถมดินให้หมายความรวมถึง การถมดินหรือทรายหรือวัสดุอื่น ที่มีการควบคุมคุณสมบัติของวัสดุนั้น ๆ และมีข้อกำหนดวิธีการถม รวมทั้งมีการบดอัดแน่นโดยใช้เครื่องจักร เครื่องมือกลเพื่อให้ได้มาตรฐานตามที่กำหนดไว้ เช่นเดียวกับงานก่อสร้างถนนหรือเขื่อนชลประทาน

ทั้งนี้ ให้รวมถึงงานประเภท EMBANKMENT, EXCAVATION, SUBBASE, SELECTED MATERIAL, UNTREATED BASE และ SHOULDER

ใช้สูตร $K = 0.30 + 0.10 \text{ It/Io} + 0.40 \text{ Et/Eo} + 0.20 \text{ Ft/Fo}$

๒.๒ งานหินเรียง หมายถึง งานหินขนาดใหญ่นำมาเรียงกันเป็นชั้นให้เป็นระเบียบจนได้ความหนาที่ต้องการ โดยใช้ช่องว่างระหว่างหินใหญ่จะแซมด้วยหินย่อยหรือกรวดขนาดต่าง ๆ และทรายให้เต็มช่องว่าง มีการควบคุมคุณสมบัติของวัสดุและมีข้อกำหนดวิธีปฏิบัติโดยใช้เครื่องจักร เครื่องมือกล หรือแรงคน และให้หมายความรวมถึงงานหินทิ้ง งานหินเรียงยาแนว หรืองานหินใหญ่ที่มีลักษณะคล้ายคลึงกัน เพื่อการป้องกันการกัดเซาะพังทลายของลาดตลิ่งและท้องลำน้ำ

ใช้สูตร $K = 0.40 + 0.20 \text{ It/Io} + 0.20 \text{ Mt/Mo} + 0.20 \text{ Ft/Fo}$

(ลงชื่อ).....

(นายเอนก น้อยพิทักษ์)

ผู้ว่าจ้าง

(ลงชื่อ).....

(นางสาวอัญชิสา นิमितศักดิ์ศรี)

/๒.๓ งานเจาะ...

เอกสารแนบท้ายสัญญาจ้างก่อสร้าง เลขที่ ๑๑/๒๕๖๗ ลงวันที่ ๑๙ กรกฎาคม ๒๕๖๗
ผนวก ๕ เงื่อนไข หลักเกณฑ์ ประเภทงานก่อสร้าง สูตรและวิธีการคำนวณที่ใช้กับสัญญาแบบปรับราคาได้

- ๓ -

๒.๓ งานเจาะระเบิดหิน หมายถึง งานเจาะระเบิดหินทั่ว ๆ ไป ระยะทางขนย้ายไป - กลับ ประมาณไม่เกิน ๒ กิโลเมตร ยกเว้นงานเจาะระเบิดอุโมงค์ซึ่งต้องใช้เทคนิคขั้นสูง

ใช้สูตร $K = 0.44 + 0.15 \text{ It/Io} + 0.10 \text{ Mt/Mo} + 0.20 \text{ Et/Eo} + 0.10 \text{ Ft/Fo}$

หมวดที่ ๓ งานทาง

๓.๑ งานผิวทาง PRIME COAT, TRACK COAT, SEAL COAT

ใช้สูตร $K = 0.30 + 0.40 \text{ At/Ao} + 0.20 \text{ Et/Eo} + 0.10 \text{ Ft/Fo}$

๓.๒ งานผิวทาง SURFACE TRWATMENT SLURRY SEAL

ใช้สูตร $K = 0.30 + 0.10 \text{ Mt/Mo} + 0.30 \text{ At/Ao} + 0.20 \text{ Et/Eo} + 0.10 \text{ Ft/Fo}$

๓.๓ งานผิวทาง ASPHALTIC CONCRETE, PENETRATION MACADAM

ใช้สูตร $K = 0.30 + 0.10 \text{ Mt/Mo} + 0.40 \text{ At/Ao} + 0.10 \text{ Et/Eo} + 0.10 \text{ Ft/Fo}$

๓.๔ งานผิวถนนคอนกรีตเสริมเหล็ก หมายถึง ผิวถนนคอนกรีตที่ใช้เหล็กเสริมซึ่งประกอบด้วยตะแกรงเหล็กเส้นหรือตะแกรงลวดเหล็กกล้าเชื่อมติด (WELDED STEEL WIRE FABRIC) เหล็กเดือย (DOWEL BAR) เหล็กยึด (DEFORMED TIE BAR) และรอยต่อต่าง ๆ (JOINT) ทั้งนี้ ให้ความหมายรวมถึงแผ่นพื้นคอนกรีตเสริมเหล็กบริเวณคอสะพาน (R.C. BRIDGE APPROACH) ด้วย

ใช้สูตร $K = 0.30 + 0.10 \text{ It/Io} + 0.35 \text{ Ct/Co} + 0.10 \text{ Mt/Mo} + 0.15 \text{ St/So}$

๓.๕ งานท่อระบายน้ำคอนกรีตเสริมเหล็กและงานบ่อพัก หมายถึง ท่อคอนกรีตเสริมเหล็กสำหรับงานระบายน้ำ (PRECAST REINFORCED CONCRETE DRAINAGE PIPE) งานวางระบายน้ำคอนกรีตเสริมเหล็ก งานดาดคอนกรีตเสริมเหล็กวางระบายน้ำและบริเวณลาดคอสะพาน รวมทั้งงานบ่อพักคอนกรีตเสริมเหล็กและงานคอนกรีตเสริมเหล็กอื่นที่มีรูปแบบและลักษณะงานคล้ายคลึงกัน เช่น งานบ่อพัก (MANHOLE) ท่อร้อยสายโทรศัพท์ ท่อร้อยสายไฟฟ้า เป็นต้น

ใช้สูตร $K = 0.35 + 0.20 \text{ It/Io} + 0.15 \text{ Ct/Co} + 0.15 \text{ Mt/Mo} + 0.15 \text{ St/So}$

๓.๖ งานโครงสร้างคอนกรีตเสริมเหล็กและงานเชื่อมกันตลิ่ง หมายถึง สะพานคอนกรีตเสริมเหล็ก โครงสร้างฐานรากคอนกรีตเสริมเหล็กคอสะพาน (R.C. BEARING UNIT) ท่อเหลี่ยมคอนกรีตเสริมเหล็ก (R.C. BOX CULVERT) หอดังน้ำโครงสร้างคอนกรีตเสริมเหล็ก เชื่อมกันตลิ่งคอนกรีตเสริมเหล็ก ท่าเทียบเรือคอนกรีตเสริมเหล็กและสิ่งก่อสร้างอื่นที่มีลักษณะคล้ายคลึงกัน

ใช้สูตร $K = 0.30 + 0.10 \text{ It/Io} + 0.15 \text{ Ct/Co} + 0.20 \text{ Mt/Mo} + 0.25 \text{ St/So}$

(ลงชื่อ).....

(นายเอนก น้อยพิทักษ์)

ผู้ว่าจ้าง

(ลงชื่อ).....

(นางสาวอัญชิสา นิมิตศักดิ์ศิริ)

/๓.๗ งานโครงสร้าง...

เอกสารแนบท้ายสัญญาจ้างก่อสร้าง เลขที่ ๑๑/๒๕๖๗ ลงวันที่ ๑๙ กรกฎาคม ๒๕๖๗
ผนวก ๕ เงื่อนไข หลักเกณฑ์ ประเภทงานก่อสร้าง สูตรและวิธีการคำนวณที่ใช้กับสัญญาแบบปรับราคาได้

- ๔ -

๓.๗ งานโครงสร้างเหล็ก หมายถึง สะพานเหล็กสำหรับคนเดินข้ามถนน โครงเหล็กสำหรับติดตั้งป้ายจราจรชนิดแขวนสูง เสาไฟฟ้าแรงสูง เสาวิทยุ เสาโทรทัศน์ หรืองานโครงสร้างอื่นที่มีลักษณะคล้ายคลึงกัน แต่ไม่รวมถึงงานติดตั้งเสาโครงเหล็กสายส่งของการไฟฟ้าฝ่ายผลิตแห่งประเทศไทย

ใช้สูตร $K = 0.25 + 0.10 \text{ It/Io} + 0.05 \text{ Ct/Co} + 0.20 \text{ Mt/Mo} + 0.40 \text{ St/So}$

หมวดที่ ๔ งานชลประทาน

๔.๑ งานอาคารชลประทานไม่รวมบานเหล็ก หมายถึง อาคารคอนกรีตเสริมเหล็กชนิดต่าง ๆ ที่ก่อสร้างในแนวคลองส่งน้ำหรือคลองระบายน้ำ เพื่อควบคุมระดับ และ/หรือปริมาณน้ำ ได้แก่ ท่อระบายน้ำ น้ำตกรางเท สะพานน้ำ ท่อลอด ไซฟอน และอาคารชลประทาน ชนิดอื่น ๆ ที่ไม่มีบานระบายเหล็ก แต่ไม่รวมถึงงานอาคารชลประทานขนาดใหญ่ เช่น ฝาย ทางระบายน้ำล้น หรืออาคารชลประทานประกอบของเขื่อน เป็นต้น

ใช้สูตร $K = 0.40 + 0.20 \text{ It/Io} + 0.10 \text{ Ct/Co} + 0.10 \text{ Mt/Mo} + 0.20 \text{ St/So}$

๔.๒ งานอาคารชลประทานรวมบานเหล็ก หมายถึง อาคารคอนกรีตเสริมเหล็กชนิดต่าง ๆ ที่ก่อสร้างในแนวคลองส่งน้ำหรือคลองระบายน้ำ เพื่อควบคุมระดับและ/หรือปริมาณน้ำ ได้แก่ ท่อส่งน้ำเข้านา ท่อระบายน้ำ ประตูระบายน้ำ อาคารอัดน้ำ ท่อลอดและอาคารชลประทานชนิดต่าง ๆ ที่มีบานระบายน้ำ แต่ไม่รวมถึงงานอาคารชลประทานขนาดใหญ่ เช่น ฝาย ทางระบายน้ำล้น หรืออาคารชลประทานประกอบของเขื่อน เป็นต้น

ใช้สูตร $K = 0.35 + 0.20 \text{ It/Io} + 0.10 \text{ Ct/Co} + 0.10 \text{ Mt/Mo} + 0.25 \text{ St/So}$

๔.๓ งานบานระบาย TRASHRACK และ STEEL LINER หมายถึง บานระบายเหล็กเครื่องกว้านและโครงยก รวมทั้ง BULK HEAD GATE และงานท่อเหล็ก

ใช้สูตร $K = 0.35 + 0.20 \text{ It/Io} + 0.45 \text{ Gt/Go}$

๔.๔ งานเหล็กเสริมคอนกรีต และ ANCHOR BAR หมายถึง เหล็กเส้นที่ใช้เสริมในงานคอนกรีตและเหล็ก ANCHOR BAR ของงานฝาย ทางระบายน้ำล้น หรืออาคารชลประทานประกอบของเขื่อน ซึ่งมีสัญญาแยกจ่ายเฉพาะงานเหล็กดังกล่าวเท่านั้น

ใช้สูตร $K = 0.25 + 0.15 \text{ It/Io} + 0.60 \text{ St/So}$

๔.๕ งานคอนกรีตไม่รวมเหล็กและคอนกรีตตาดคลอง หมายถึง งานคอนกรีตเสริมเหล็กที่หักส่วนของเหล็กออกมาแยกคำนวณต่างหากของงานฝาย ทางระบายน้ำล้นหรืออาคารชลประทานประกอบของเขื่อน ซึ่งมีสัญญาแยกจ่ายเฉพาะ งานคอนกรีตดังกล่าวเท่านั้น

ใช้สูตร $K = 0.40 + 0.15 \text{ It/Io} + 0.25 \text{ Ct/Co} + 0.20 \text{ Mt/Mo}$

(ลงชื่อ).....

(นายเอนก น้อยพิทักษ์)

ผู้จ้าง

(ลงชื่อ).....

(นางสาวอัญชิสา นิมิตรศักดิ์ศิริ)

/๔.๖ งานเจาะ...

เอกสารแนบท้ายสัญญาจ้างก่อสร้าง เลขที่ ๑๑/๒๕๖๗ ลงวันที่ ๑๙ กรกฎาคม ๒๕๖๗
หมวด ๕ เจาะเข็มหลักเกณฑ์ ประเภทงานก่อสร้าง สูตรและวิธีการคำนวณที่ใช้กับสัญญาแบบปรับราคาได้

- ๕ -

๔.๖ งานเจาะ หมายถึง การเจาะพร้อมทั้งฝังท่อกรุขนาดรูในไม่น้อยกว่า ๔๘ มิลลิเมตร ในชั้นดิน หินผุ หรือหินที่แตกหัก เพื่ออัดฉีดน้ำปูน และให้รวมถึงงานซ่อมแซมฐานรากอาคารชลประทาน ถนนและอาคารต่าง ๆ โดยการอัดฉีดน้ำปูน

ใช้สูตร $K = 0.40 + 0.20 \text{ It/Io} + 0.10 \text{ Mt/Mo} + 0.20 \text{ Et/Eo} + 0.10 \text{ Ft/Fo}$

๔.๗ งานอัดฉีดน้ำปูน ค่าอัดฉีดน้ำปูนจะเพิ่มหรือลด ให้เฉพาะราคาซีเมนต์ที่เปลี่ยนแปลงตามดัชนีราคาของซีเมนต์ที่กระทรวงพาณิชย์จัดทำขึ้น ในเดือนที่ส่งงานแต่ละงวดกับเดือนที่เปิดซองประกวดราคา/เปิดซองเสนอราคา

หมวดที่ ๕ งานระบบสาธารณูปโภค

๕.๑ งานวางท่อ AC และ PVC

๕.๑.๑ ในกรณีที่ผู้ว่าจ้างเป็นผู้จัดหาท่อและ/หรืออุปกรณ์ให้

ใช้สูตร $K = 0.40 + 0.25 \text{ It/Io} + 0.25 \text{ Mt/Mo}$

๕.๑.๒ ในกรณีที่ผู้รับจ้างเป็นผู้จัดหาท่อ AC และ/หรืออุปกรณ์

ใช้สูตร $K = 0.40 + 0.10 \text{ It/Io} + 0.10 \text{ Mt/Mo} + 0.40 \text{ ACt/ACo}$

๕.๑.๓ ในกรณีที่ผู้รับจ้างเป็นผู้จัดหาท่อ PVC และ/หรืออุปกรณ์

ใช้สูตร $K = 0.40 + 0.10 \text{ It/Io} + 0.10 \text{ Mt/Mo} + 0.40 \text{ PVct/PVCo}$

๕.๒ งานวางท่อเหล็กเหนียวและท่อ Hydensity Polyethylene

๕.๒.๑ ในกรณีที่ผู้ว่าจ้างเป็นผู้จัดหาท่อและ/หรืออุปกรณ์ให้

ใช้สูตร $K = 0.40 + 0.10 \text{ It/Io} + 0.15 \text{ Mt/Mo} + 0.20 \text{ Et/Eo} + 0.15 \text{ Ft/Fo}$

๕.๒.๒ ในกรณีที่ผู้รับจ้างเป็นผู้จัดหาท่อเหล็กเหนียวและ/หรืออุปกรณ์ และให้รวมถึงงาน

TRANSMISSION CONDUIT

ใช้สูตร $K = 0.40 + 0.10 \text{ It/Io} + 0.10 \text{ Mt/Mo} + 0.10 \text{ Et/Eo} + 0.30 \text{ GIpt/GIPo}$

๕.๒.๓ ในกรณีที่ผู้รับจ้างเป็นผู้จัดหาท่อ HYDENSITY POLYETHYLENE และ/หรืออุปกรณ์

ใช้สูตร $K = 0.40 + 0.10 \text{ It/Io} + 0.10 \text{ Mt/Mo} + 0.30 \text{ PET/PEo}$

๕.๓ งานปรับปรุงระบบอุโมงค์ส่งน้ำและงาน SECONDARY LINING

ใช้สูตร $K = 0.40 + 0.10 \text{ It/Io} + 0.15 \text{ Et/Eo} + 0.35 \text{ GIpt/GIPo}$

๕.๔ งานวางท่อ PVC หุ้มด้วยคอนกรีต

ใช้สูตร $K = 0.30 + 0.10 \text{ It/Io} + 0.20 \text{ Ct/Co} + 0.05 \text{ Mt/Mo} + 0.05 \text{ St/So} + 0.30 \text{ PVct/PVCo}$

(ลงชื่อ).....

(นายเอนก น้อยพิทักษ์)

(ลงชื่อ).....

(นางสาวอัญชิสา นิมิตรศักดิ์ศิริ)

/๕.๕ งานวางท่อ...

เอกสารแนบท้ายสัญญาจ้างก่อสร้าง เลขที่ ๑๑/๒๕๖๗ ลงวันที่ ๑๙ กรกฎาคม ๒๕๖๗
ผนวก ๕ เงื่อนไข หลักเกณฑ์ ประเภทงานก่อสร้าง สูตรและวิธีการคำนวณที่ใช้กับสัญญาแบบปรับราคาได้

- ๖ -

๕.๕ งานวางท่อ PVC กลบทราย

ใช้สูตร $K = 0.25 + 0.05 \text{ It/Io} + 0.05 \text{ Mt/Mo} + 0.65 \text{ PVCt/PVCo}$

๕.๖ งานวางท่อเหล็กอาบสังกะสี

ใช้สูตร $K = 0.25 + 0.25 \text{ It/Io} + 0.50 \text{ GIPI/GIPO}$

ดัชนีราคาที่ใช้คำนวณตามสูตรที่ใช้กับสัญญาแบบปรับราคาได้ จัดทำขึ้นโดยกระทรวงพาณิชย์

K = ESCALATION FACTOR

It = ดัชนีราคาผู้บริโภคทั่วไปของประเทศ ในเดือนที่ส่งงานแต่ละงวด

Io = ดัชนีราคาผู้บริโภคทั่วไปของประเทศ ในเดือนที่เปิดซองประกวดราคา/เสนอราคา

Ct = ดัชนีราคาซีเมนต์ ในเดือนที่ส่งงานแต่ละงวด

Co = ดัชนีราคาซีเมนต์ ในเดือนที่เปิดซองประกวดราคา/เสนอราคา

Mt = ดัชนีราคาวัสดุก่อสร้าง (ไม่รวมเหล็กและซีเมนต์) ในเดือนที่ส่งงานแต่ละงวด

Mo = ดัชนีราคาวัสดุก่อสร้าง (ไม่รวมเหล็กและซีเมนต์) ในเดือนที่เปิดซองประกวดราคา/เสนอราคา

St = ดัชนีราคาเหล็ก ในเดือนที่ส่งงานแต่ละงวด

So = ดัชนีราคาเหล็ก ในเดือนที่เปิดซองประกวดราคา/เสนอราคา

Gt = ดัชนีราคาเหล็กแผ่นเรียบที่ผลิตในประเทศ ในเดือนที่ส่งงานแต่ละงวด

Go = ดัชนีราคาเหล็กแผ่นเรียบที่ผลิตในประเทศ ในเดือนที่เปิดซองประกวดราคา/เสนอราคา

At = ดัชนีราคาแอสฟัลต์ ในเดือนที่ส่งงานแต่ละงวด

Ao = ดัชนีราคาแอสฟัลต์ ในเดือนที่เปิดซองประกวดราคา/เสนอราคา

Et = ดัชนีราคาเครื่องจักรกลและบริภัณฑ์ ในเดือนที่ส่งงานแต่ละงวด

Eo = ดัชนีราคาเครื่องจักรกลและบริภัณฑ์ ในเดือนที่เปิดซองประกวดราคา/เสนอราคา

Ft = ดัชนีราคาน้ำมันดีเซลหมุนเร็ว ในเดือนที่ส่งงานแต่ละงวด

Fo = ดัชนีราคาน้ำมันดีเซลหมุนเร็ว ในเดือนที่เปิดซองประกวดราคา/เสนอราคา

Act = ดัชนีราคาท่อซีเมนต์ใยหิน ในเดือนที่ส่งงานแต่ละงวด

Aco = ดัชนีราคาท่อซีเมนต์ใยหิน ในเดือนที่เปิดซองประกวดราคา/เสนอราคา

PVCt = ดัชนีราคาท่อ PVC ในเดือนที่ส่งงานแต่ละงวด

PVCo = ดัชนีราคาท่อ PVC ในเดือนที่เปิดซองประกวดราคา/เสนอราคา

GIPI = ดัชนีราคาท่อเหล็กอาบสังกะสี ในเดือนที่ส่งงานแต่ละงวด

GIPO = ดัชนีราคาท่อเหล็กอาบสังกะสี ในเดือนที่เปิดซองประกวดราคา/เสนอราคา

(ลงชื่อ).....

(นายเอนก น้อยพิทักษ์)

ผู้ว่าจ้าง

(ลงชื่อ).....

(นางสาวอัญชิสา นิมิตรศักดิ์ศิริ)

/PET = ดัชนี...

เอกสารแนบท้ายสัญญาจ้างก่อสร้าง เลขที่ ๑๑/๒๕๖๗ ลงวันที่ ๑๙ กรกฎาคม ๒๕๖๗
ผนวก ๕ เงื่อนไข หลักเกณฑ์ ประเภทงานก่อสร้าง สูตรและวิธีการคำนวณที่ใช้กับสัญญาแบบปรับราคาได้

- ๗ -

Pet = ดัชนีราคาท่อ HYDENSITY POLYETHYLENE ในเดือนที่ส่งงานแต่ละงวด

PEo = ดัชนีราคาท่อ HYDENSITY POLYETHYLENE ในเดือนที่เปิดซองประกวดราคา/เสนอราคา

Wt = ดัชนีราคาสายไฟฟ้า ในเดือนที่ส่งงานแต่ละงวด

Wo = ดัชนีราคาสายไฟฟ้า ในเดือนที่เปิดซองประกวดราคา/เสนอราคา

ค. วิธีการคำนวณที่ใช้กับสัญญาแบบปรับราคาได้

๑. การคำนวณค่า K จากสูตรตามลักษณะงานนั้น ๆ ให้ใช้ตัวเลขดัชนีราคาวัสดุก่อสร้างของกระทรวงพาณิชย์ โดยใช้ฐานของปี ๒๕๓๐ เป็นเกณฑ์ในการคำนวณ

๒. การคำนวณค่า K สำหรับกรณีที่ม้งานก่อสร้างหลายประเภทรวมอยู่ในสัญญาเดียวกัน จะต้องแยกค่างานก่อสร้างแต่ละประเภทให้ชัดเจนตามลักษณะของงานนั้น และให้สอดคล้องกับสูตรที่กำหนดไว้

๓. การคำนวณค่า K กำหนดให้ใช้เลขทศนิยม ๓ ตำแหน่งทุกขั้นตอนโดยไม่มีการปัดเศษ และกำหนดให้ทำเลขสัมพันธ์ (เปรียบเทียบ) ให้เป็นผลสำเร็จก่อน แล้วจึงนำผลลัพธ์ไปคูณกับตัวเลขคงที่หน้าเลขสัมพันธ์นั้น


๔. ให้พิจารณาเงินเพิ่มหรือลดราคาค่างานจากราคาที่ผู้รับจ้างทำสัญญาตกลงกับผู้ว่าจ้าง เมื่อค่า K ตามสูตรสำหรับงานก่อสร้างนั้น ๆ ในเดือนที่ส่งมอบงานมีค่าเปลี่ยนแปลงไปจากค่า K ในเดือนเปิดซองราคา มากกว่า ๔% ขึ้นไป โดยนำเฉพาะส่วนที่เกิน ๔% มาคำนวณปรับเพิ่มหรือลดค่างานแล้วแต่กรณี (โดยไม่คิด ๔% แรกให้)

๕. ในกรณีที่ผู้รับจ้างไม่สามารถทำการก่อสร้างให้แล้วเสร็จตามระยะเวลาในสัญญา โดยเป็นความผิดของผู้รับจ้าง ค่า K ตามสูตรต่าง ๆ ที่จะนำมาใช้ในการคำนวณค่างานให้ใช้ค่า K ของเดือนสุดท้ายตามอายุสัญญา หรือค่า K ของเดือนที่ส่งมอบงานจริง แล้วแต่ค่า K ตัวใดจะมีค่าน้อยกว่า

๖. การจ่ายเงินแต่ละงวดให้จ่ายค่าจ้างงานที่ผู้รับจ้างทำได้ในแต่ละงานตามสัญญาไปก่อน ส่วนค่างานที่เพิ่มหรือค่างานลดลงซึ่งจะคำนวณได้ต่อเมื่อทราบดัชนีราคาวัสดุก่อสร้างซึ่งนำมาคำนวณค่า K ของเดือนที่ส่งมอบงานงวดนั้น ๆ เป็นที่แน่นอนแล้ว


(ลงชื่อ).....

(นายเอนก น้อยพิทักษ์)

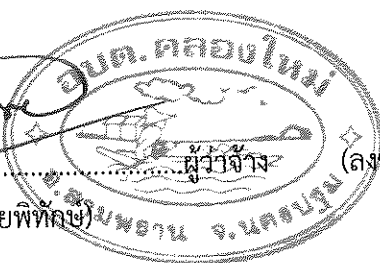

(ลงชื่อ).....

(นางสาวอัญชิสา นิมิตศักดิ์ศรี)

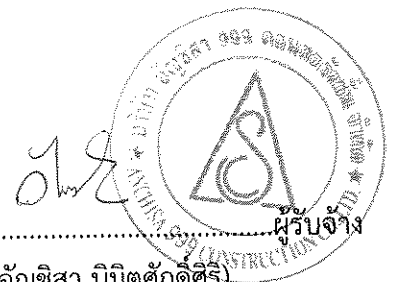

เอกสารแนบท้ายสัญญาจ้างก่อสร้าง เลขที่ ๑๑/๒๕๖๗ ลงวันที่ ๑๘ กรกฎาคม ๒๕๖๗
ผนวก ๖ เงื่อนไขการใช้วัสดุที่ผลิตภายในประเทศ

๑. ผู้รับจ้างต้องใช้วัสดุประเภทวัสดุหรือครุภัณฑ์ที่จะใช้ในงานก่อสร้างเป็นวัสดุที่ผลิตภายในประเทศ โดยต้องใช้ไม่น้อยกว่าร้อยละ ๖๐ ของมูลค่าวัสดุที่จะใช้ในงานก่อสร้างทั้งหมดตามสัญญา
๒. ผู้รับจ้างต้องใช้เหล็กที่ผลิตภายในประเทศไม่น้อยกว่าร้อยละ ๙๐ ของปริมาณเหล็กที่ต้องใช้ทั้งหมดตามสัญญา

(ลงชื่อ).....

(นายเอนก น้อยพิทักษ์)

ผู้ว่าจ้าง

(ลงชื่อ).....

(นางสาวอัญชิสา นิมิตศักดิ์ศิริ)

ผู้รับจ้าง

ป้ายโครงการ

โครงการก่อสร้างของ อบต.คลองใหม่

ชื่อโครงการ ก่อสร้างถนนคอนกรีตเสริมเหล็ก สายพุทธโอสถ หมู่ที่ 3
ปริมาณงาน ก่อสร้างถนนคอนกรีตเสริมเหล็ก สายพุทธโอสถ หมู่ที่ 3 ตำบลคลองใหม่ อำเภอสามพราน
จังหวัดนครปฐม ขนาดผิวจราจรกว้าง 4 เมตร ระยะทาง 170 เมตร หนา 0.15 เมตร
โดยมีพื้นที่ผิวถนนคอนกรีตเสริมเหล็กไม่น้อยกว่า 680 ตารางเมตร ตามแบบและ
รายละเอียดขององค์การบริหารส่วนตำบลคลองใหม่
งบประมาณ 500,000 บาท (ห้าแสนบาทถ้วน)
วันเริ่มสัญญา 20 กรกฎาคม 2567 วันสิ้นสุดสัญญา 17 กันยายน 2567
ผู้รับจ้าง บริษัท อัญชิสา 999 คอนสตรัคชั่น จำกัด
ผู้ควบคุมงาน นายนเรศ นามวงศ์อภิชาติ

คณะกรรมการตรวจรับพัสดุ

1. นายอรรณพ พงศ์จันทร์เสถียร
2. นายเกรียงศักดิ์ ทำสวน
3. นายรัฐวิทย์ แสงอิทธิวัธน์

1. เสาป้ายเหล็กกลม ขนาด 2 นิ้ว ทาสีน้ำมันสีเขียว หลังจากทาสีกันสนิมแล้ว 2 ครั้ง
2. ตัวหนังสือสีขาว พื้นป้ายทาสีเขียว
3. ตัวอักษร รายละเอียด ขนาด ตามความเหมาะสม ข้อความตามแบบที่กำหนดข้างบน
4. แผ่นป้ายเหล็กแผ่นเรียบ ขนาดกว้าง 1.20 เมตร ยาว 2.40 เมตร
5. จุดก่อสร้างป้ายกำหนดตามความเหมาะสม ให้สามารถมองเห็นได้ชัด

(ลงชื่อ).....ผู้รับจ้าง

(นายเอนก น้อยพิทักษ์)

นายกองค์การบริหารส่วนตำบลคลองใหม่

(ลงชื่อ).....พยาน

(นายอรรณพ พงศ์จันทร์เสถียร)

ปลัดองค์การบริหารส่วนตำบลคลองใหม่

(ลงชื่อ).....ผู้รับจ้าง

(นางสาวอัญชิสา นิมิตศักดิ์ศิริ)

กรรมการผู้จัดการ

(ลงชื่อ).....พยาน

(นายพลเทพ ศรีลัมพ์)

นิติกรชำนาญการ



หนังสือส่งมอบพื้นที่ก่อสร้าง
สำหรับการจ้างก่อสร้างถนนคอนกรีตเสริมเหล็ก สายพุทธโอสถ หมู่ที่ ๓ โดยวิธีเฉพาะเจาะจง

หนังสือส่งมอบพื้นที่ก่อสร้างฉบับนี้ทำขึ้น ณ องค์การบริหารส่วนตำบลคลองใหม่ ตำบลคลองใหม่ อำเภอสามพราณ จังหวัดนครปฐม เมื่อวันที่ ๑๙ กรกฎาคม ๒๕๖๗ ระหว่าง องค์การบริหารส่วนตำบลคลองใหม่ โดย นายเอนก น้อยพิทักษ์ ตำแหน่ง นายกองค์การบริหารส่วนตำบลคลองใหม่ ในฐานะ “ผู้ว่าจ้าง” กับ บริษัท อัญชิสา ๙๙๙ คอนสตรัคชั่น จำกัด โดย นางสาวอัญชิสา นิमितศักดิ์ศิริ ผู้มีอำนาจลงนามผูกพัน ในฐานะ “ผู้รับจ้าง” ตามสัญญาจ้างก่อสร้าง เลขที่ ๑๑/๒๕๖๗ ลงวันที่ ๑๙ กรกฎาคม ๒๕๖๗

องค์การบริหารส่วนตำบลคลองใหม่ ขอส่งมอบพื้นที่ก่อสร้างถนนคอนกรีตเสริมเหล็ก สายพุทธโอสถ หมู่ที่ ๓ ตำบลคลองใหม่ อำเภอสามพราณ จังหวัดนครปฐม ให้กับ บริษัท อัญชิสา ๙๙๙ คอนสตรัคชั่น จำกัด เพื่อดำเนินการก่อสร้างตามสัญญาจ้างก่อสร้าง เลขที่ ๑๑/๒๕๖๗ ลงวันที่ ๑๙ กรกฎาคม ๒๕๖๗ และบริษัท อัญชิสา ๙๙๙ คอนสตรัคชั่น จำกัด ได้รับมอบสถานที่ก่อสร้างเรียบร้อยแล้ว ตั้งแต่วันลงนาม ในหนังสือส่งมอบพื้นที่ก่อสร้างฉบับนี้

หนังสือส่งมอบพื้นที่ก่อสร้างฉบับนี้ทำขึ้นเป็นสองฉบับ มีข้อความถูกต้องตรงกัน ผู้ว่าจ้างและผู้รับจ้างได้อ่านและเข้าใจข้อความโดยละเอียดตลอดแล้ว จึงได้ลงลายมือชื่อ พร้อมทั้งประทับตรา (ถ้ามี) ไว้เป็นสำคัญต่อหน้าพยาน และผู้ว่าจ้างและผู้รับจ้างต่างยึดถือไว้ฝ่ายละหนึ่งฉบับ

(ลงชื่อ).....
(นายเอนก น้อยพิทักษ์)
นายกองค์การบริหารส่วนตำบลคลองใหม่

(ลงชื่อ).....
(นางสาวอัญชิสา นิमितศักดิ์ศิริ)
กรรมการผู้จัดการ

(ลงชื่อ)..... พยาน
(นายธำรง พงศ์จันทร์เสถียร)
ปลัดองค์การบริหารส่วนตำบลคลองใหม่

(ลงชื่อ)..... พยาน
(นายพลเทพ ศรีลัมพ์)
นิติกรชำนาญการ




องค์การบริหารส่วนตำบลคลองใหม่

ตำบล : คลองใหม่



อำเภอ : สามพราน

จังหวัด : นครปฐม




โครงการก่อสร้างถนนคอนกรีตเสริมเหล็ก สายพุทธโอสถ หมู่ที่ 3
ขนาดผิวจราจรกว้าง 4 เมตร ระยะทาง 170 ม. หนา 0.15 ม. โดยมีพื้นที่ผิวถนนคอนกรีตเสริมเหล็กไม่น้อยกว่า 680 ตารางเมตร

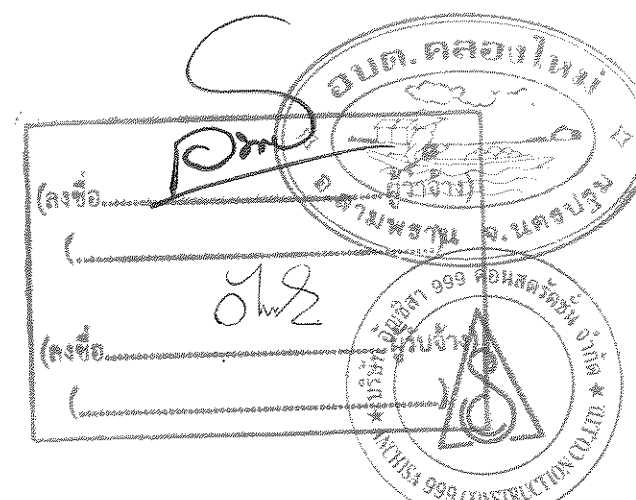

องค์การบริหารส่วนตำบลคลองใหม่ ตำบล : คลองใหม่ อำเภอ : สามพราน จังหวัด : นครปฐม	โครงการ :	วิศวกรรมโยธา	(นายอดิศักดิ์ นิลรอด) สย.12898	ตรวจ	(นายเกรียงศักดิ์ ทำสวน) ผอ.กองช่าง	เลขที่แบบ
	แบบแสดง :	สำรวจ/ผู้เขียน	(นายเนตร นามวงศ์อภิชาติ) นายช่างโยธาชำนาญงาน	เห็นชอบ	(นายจรัส พงศ์จันทร์เสถียร) ปลัดอบต.	แผ่นที่ 1
	ชื่อโครงการก่อสร้าง			อนุมัติ	(นายเอก น้อยพิทักษ์) นายกอบต.	

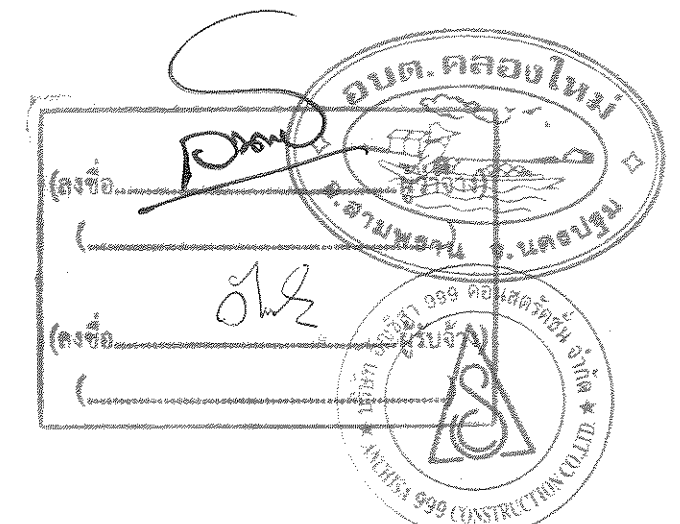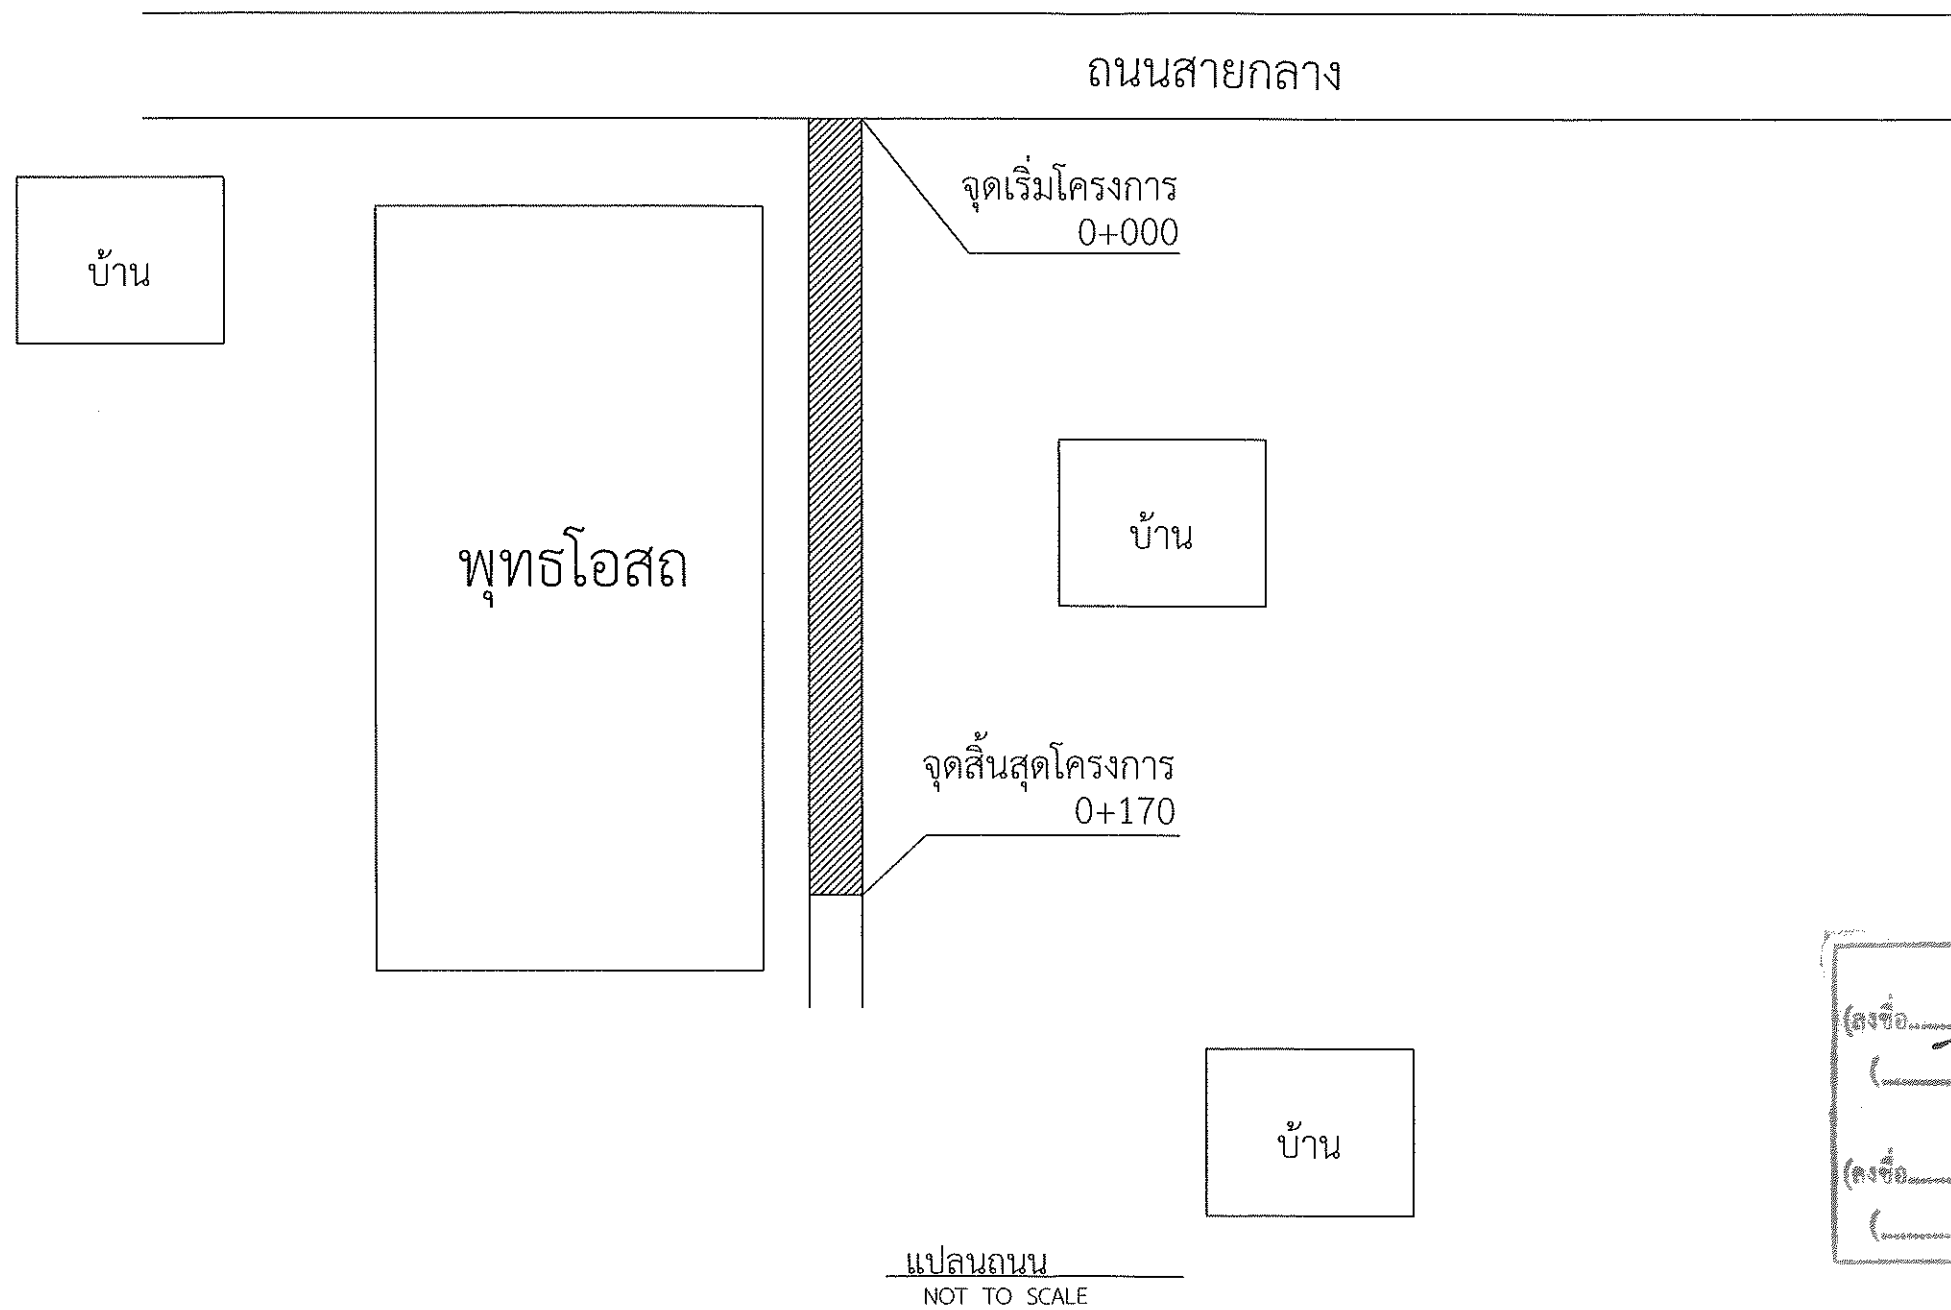

 องค์การบริหารส่วนตำบลคลองใหม่ ตำบล : คลองใหม่ อำเภอ : สามพราน จังหวัด : นครปฐม	โครงการ :	วิศวกรรมโยธา	(นายอดิศักดิ์ นิลรอด)	ตรวจ	(นายเกรียงศักดิ์ ทำสวน)	เลขที่แบบ
	โครงการก่อสร้างถนนคอนกรีตเสริมเหล็ก สายพุทธโอสถ หมู่ที่ 3		สย.12898		ผอ.กองช่าง	
	แบบแสดง :	สำรวจ/ผู้เขียน	(นายเนเรศ นามวงศ์ชาติ)	เห็นชอบ	(นายธำรง พงศ์จันทร์เสถียร)	แผ่นที่ 2
			นายช่างโยธาชำนาญงาน	อนุมัติ	(นายเอก น้อยพิทักษ์)	
					นายกอบด.	

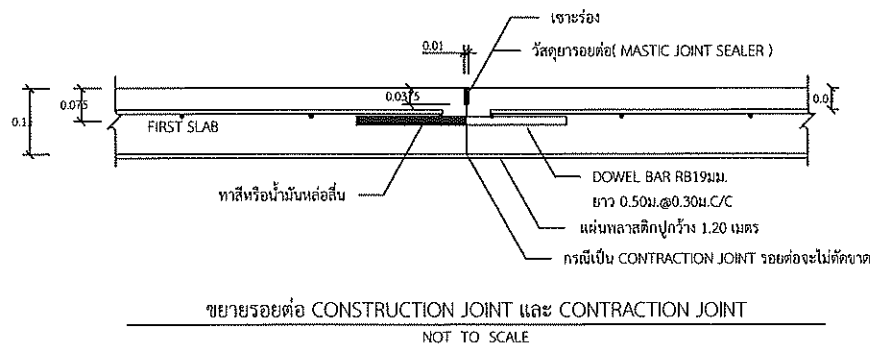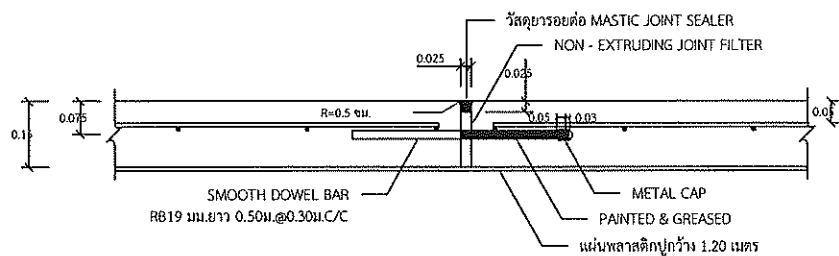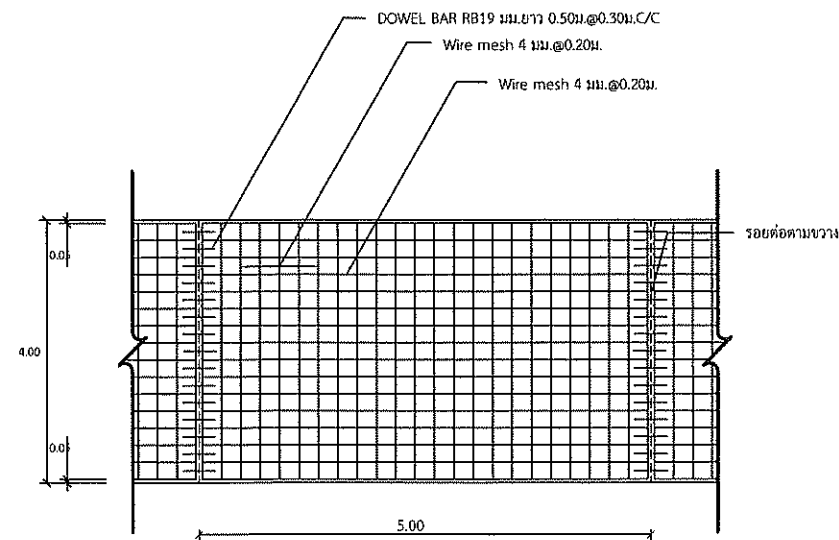


ตารางที่ 1. แสดงขนาดของ WIRED MESH ที่ใช้แทน BAR MESH


	BAR MESH ($f_s = 1,200 \text{ Ksc}$) (เหล็กเส้นกลม SR 24)		WIRED MESH ($f_s = 2,750 \text{ Ksc}$) (เหล็กเชื่อมตะแกรงสำเร็จรูป)	
	DIA / SPACING	STEEL AREA (ตร.มม./ม)	DIA / SPACING	STEEL AREA (ตร.มม./ม)
TRANSVERSE	6 มม. @ 0.20 ม.	1.41	4 มม. @ 0.20 ม.	0.63
LONGITUDINAL	6 มม. @ 0.20 ม.	1.41	4 มม. @ 0.20 ม.	0.63

รายการก่อสร้างถนนคสล.ภายในหมู่บ้าน

- มิติต่างๆ ที่แสดงไว้เป็นเมตร นอกจากจะระบุไว้เป็นอย่างอื่น
- คุณสมบัติของวัสดุและวิธีการก่อสร้าง นอกเหนือจากที่ระบุในแบบให้เป็นไปตามมาตรฐานการก่อสร้างทางหลวงท้องถิ่น (มทล.) มทล. 201 - มทล. 233 (เฉพาะส่วนที่เกี่ยวข้อง)
- EXPANSION JOINT ให้ก่อสร้างทุกระยะ 50 ม.
- วัสดุรอยต่อคอนกรีตแบบฉีดพ่นชนิดเหนียว (CONCRETE JOINT SEALER HOT - POURED ELASTIC TYPE) ตาม มอก.479
- วัสดุเอสฟลิตรอยต่อคอนกรีต NON - EXTRUDING JOINT FLLER ใช้กระจายตามข้อเขียนตาม มอก.1041
- ส่วนปูนคอนกรีต (SLUMP) ไม่มากกว่า 7 ซม. และแรงอัด (COMPRESSIVE STRENGTH) ของแท่งคอนกรีตตัวอย่างขนาด $15 \times 15 \times 15$ ซม. ที่ 28 วัน ต้องไม่น้อยกว่า 280 กก./ตร.ซม. การพิจารณาถึงอัตราส่วนการตรวจรับงานคอนกรีตก่อนอายุคอนกรีตครบ 28 วัน ให้ตรวจรับได้แต่ต้องมีผลทดสอบกำลังอัดประลัยของแท่งตัวอย่างคอนกรีตที่เก็บจากการเทผิวคอนกรีตจริงในหน้างาน ซึ่งต้องมีค่ากำลังอัดประลัยไม่น้อยกว่า 280 กก./ตร.ซม. ทั้งนี้อายุคอนกรีตต้องไม่น้อยกว่า 7 วัน
- เหล็กเสริมใช้เหล็กมาตรฐาน มอก.20 และ มอก.24
- ผู้รับจ้างสามารถเลือกใช้ WIRE MESH (มอก.737) ตามตารางที่ 1 แทน BAR MESH ได้ โดยให้ผู้รับจ้างแสดงใบรับรองคุณภาพจากผู้ผลิตให้ผู้ควบคุมงานอนุมัติก่อนดำเนินการ กรณีที่ใช้ WIRE MESH ขนาดอื่นนอกเหนือไปจากตาราง พื้นที่หน้าตัดเหล็กแตรง (STEEL AREA) ที่ใช้จะต้องไม่น้อยกว่าที่ระบุไว้ในตาราง
- การทำผิวหน้าคอนกรีตให้เรียบ ให้ทำโดยลากไม้แปรงกวาดจากขอบด้านหนึ่งไปยังขอบอีกด้านหนึ่งโดยร่องที่เกิดจะต้องลึกไม่เกิน 2 มม.
- แผ่นพลาสติกที่ใช้ต้องโปร่งแสงน้ำได้และหนาอย่างน้อย 0.07 มม. กว้าง 1.20 เมตร ยาวเท่ากับความกว้างผิวจราจร ซึ่งจะต้องมีรอยเย็บขาดไม่เกิน 7% ของแผ่นพลาสติกที่ใช้
- เลือกใช้รูปแบบไม่มีรอยต่อตามยาว (NO LONGITUDINAL JOINT) กรณีที่ไม่มีปัญหาพื้นที่ก่อสร้าง และ/หรือ การจราจร โดยให้อยู่ในดุลยพินิจของผู้ออกแบบ
- ถนน คสล. รับน้ำหนักบรรทุกไม่เกิน 15 ตัน (รถ 2 เหล็ก 4 ล้อ ยาง 6 เส้น) เหมาะสำหรับการก่อสร้างถนนภายในหมู่บ้าน ที่มีปริมาณการจราจรต่ำ ไม่เกิน 200 คัน/วัน ปริมาณบรรทุกหนัก 5 %
- วัสดุก่อสร้างทางที่ไม่ได้กำหนดในแบบนี้ ให้มีคุณภาพเป็นไปตามมาตรฐานงานทางหลวงชนบท

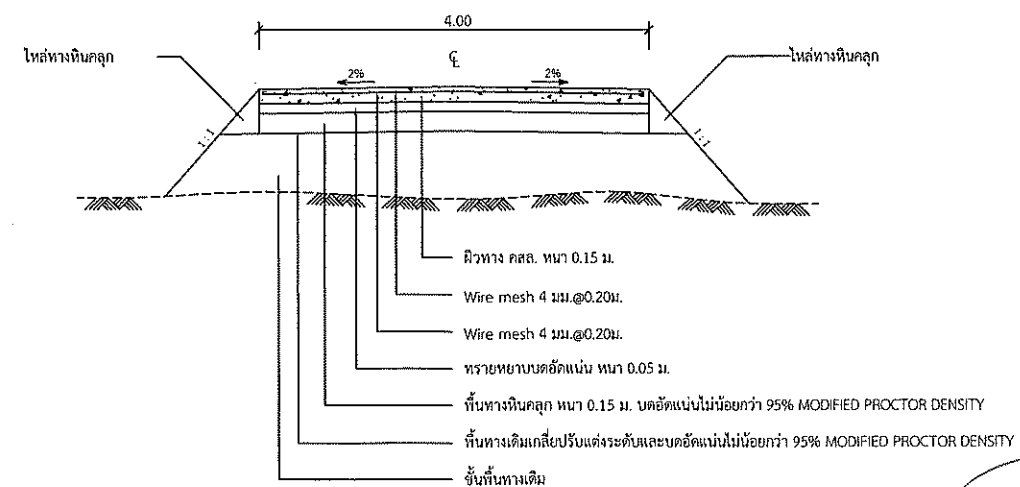

รูปตัดถนน คสล.
NOT TO SCALE

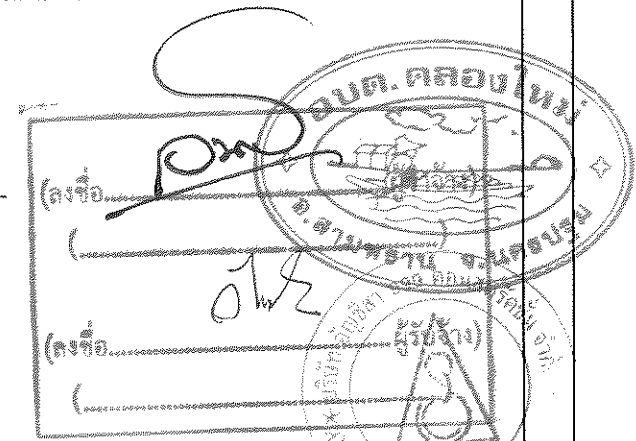


องค์การบริหารส่วนตำบลคลองใหม่
ตำบล : คลองใหม่
อำเภอ : สามพราน
จังหวัด : นครปฐม

โครงการ :
โครงการก่อสร้างถนนคอนกรีตเสริมเหล็ก สายพุทธโอสถ หมู่ที่ 3
แบบแสดง :


วิศวกรโยธา
(นายอดิศักดิ์ นิลรอด)
สย.12898
สำรวจ/ผู้เขียน
(นายเนตร นามวงศ์ภักดี)
นายช่างโยธาชำนาญงาน

ตรวจ
(นายเกรียงศักดิ์ ทำสวน)
ผอ.กองช่าง
เห็นชอบ
(นายธีรพงศ์ จันทร์เสถียร)
ปลัดกองบด.
อนุมัติ
(นายเอนก น้อยพิทักษ์)
นายกอบต.

เลขที่แบบ
แผ่นที่ 3

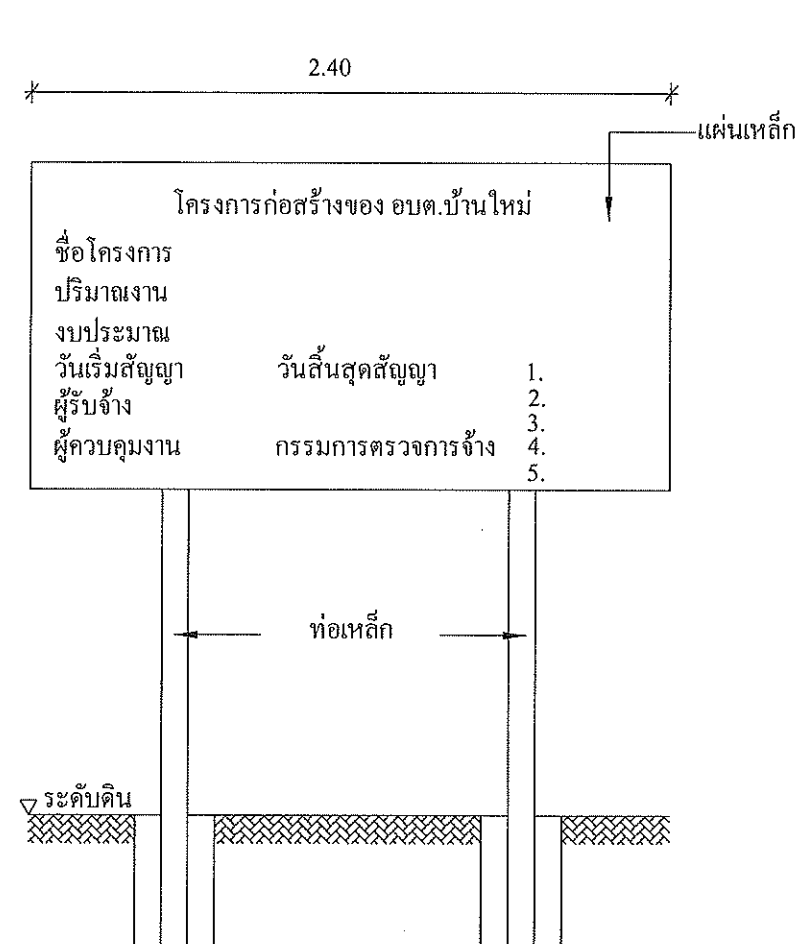

รูปด้านหน้า
NO SCALE 1 : 25

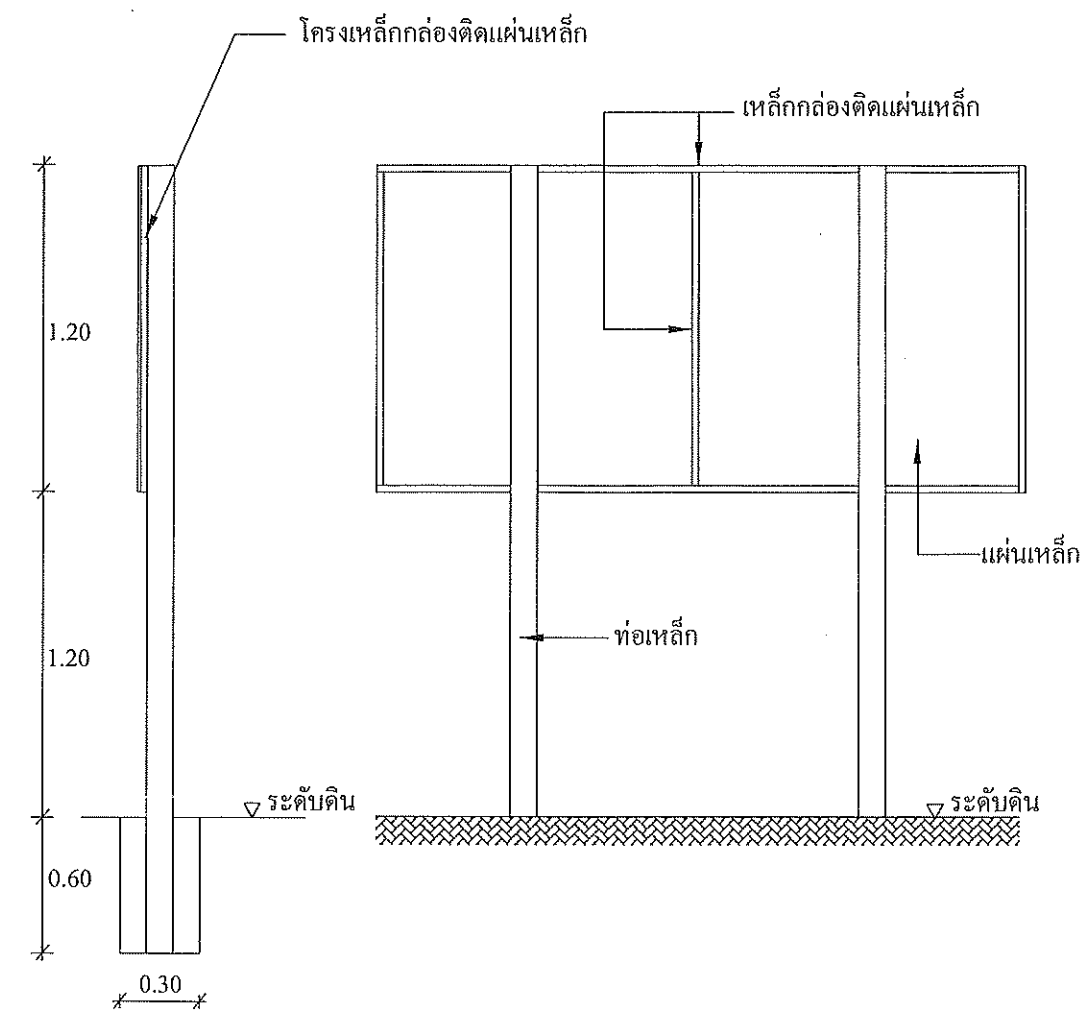


รูปด้านข้าง
NO SCALE 1 : 25

รูปด้านหลัง
NO SCALE 1 : 25

รายการประกอบแบบ

- 1.เสา พื้นป้าย สีเขียว
- 2.ตัวหนังสือสีขาว
- 3.ขนาดตัวหนังสือกำหนดตามขนาดความเหมาะสม ข้อความตามแบบที่กำหนดไว้ในแบบ
- 4.แผ่นเหล็ก ขนาด 1.20 เมตร ยาว 2.40 เมตร
- 5.จุดติดตั้งป้ายโครงการ ติดตั้งตามความเหมาะสมให้สามารถมองเห็นได้ชัดเจน

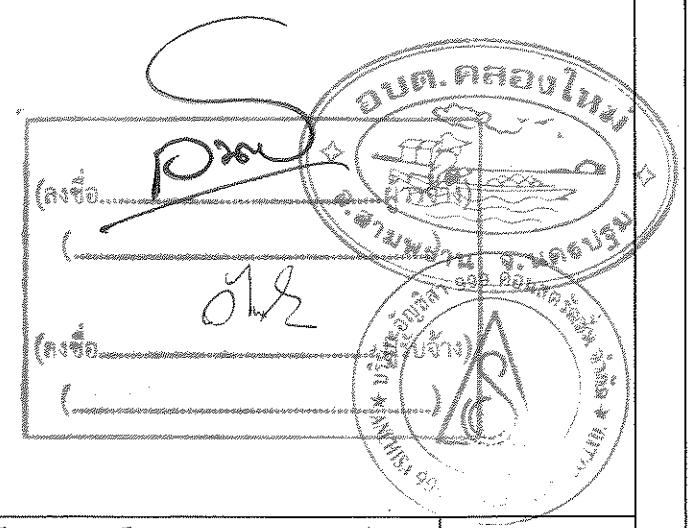

 องค์การบริหารส่วนตำบลคลองใหม่ ตำบล : คลองใหม่ อำเภอ : สามพราน จังหวัด : นครปฐม	โครงการ :	วิศวกรโยธา	(นายอดิศักดิ์ นิลรอด) สย.12898	ตรวจ	(นายเกรียงศักดิ์ ทำสวน) ผอ.กองช่าง	เลขที่แบบ
	แบบแสดง :	สำรวจ/เขียน	(นายบรรค นามวงศ์กิตติ) นายช่างโยธาชำนาญงาน	เห็นชอบ อนุมัติ	(นายอรรถ พงศ์จันทร์เสถียร) ปลัดอบต. (นายเอนก น้อยพิทักษ์) นายกอบต.	แผ่นที่ 4